



ΤΥΠΙΚΗ ΔΙΑΤΟΜΗ ΦΡΕΑΤΙΟΥ ΕΠΙΣΚΕΨΗΣ Φ1200 mm  
ΑΠΟΧΕΤΕΥΣΗΣ

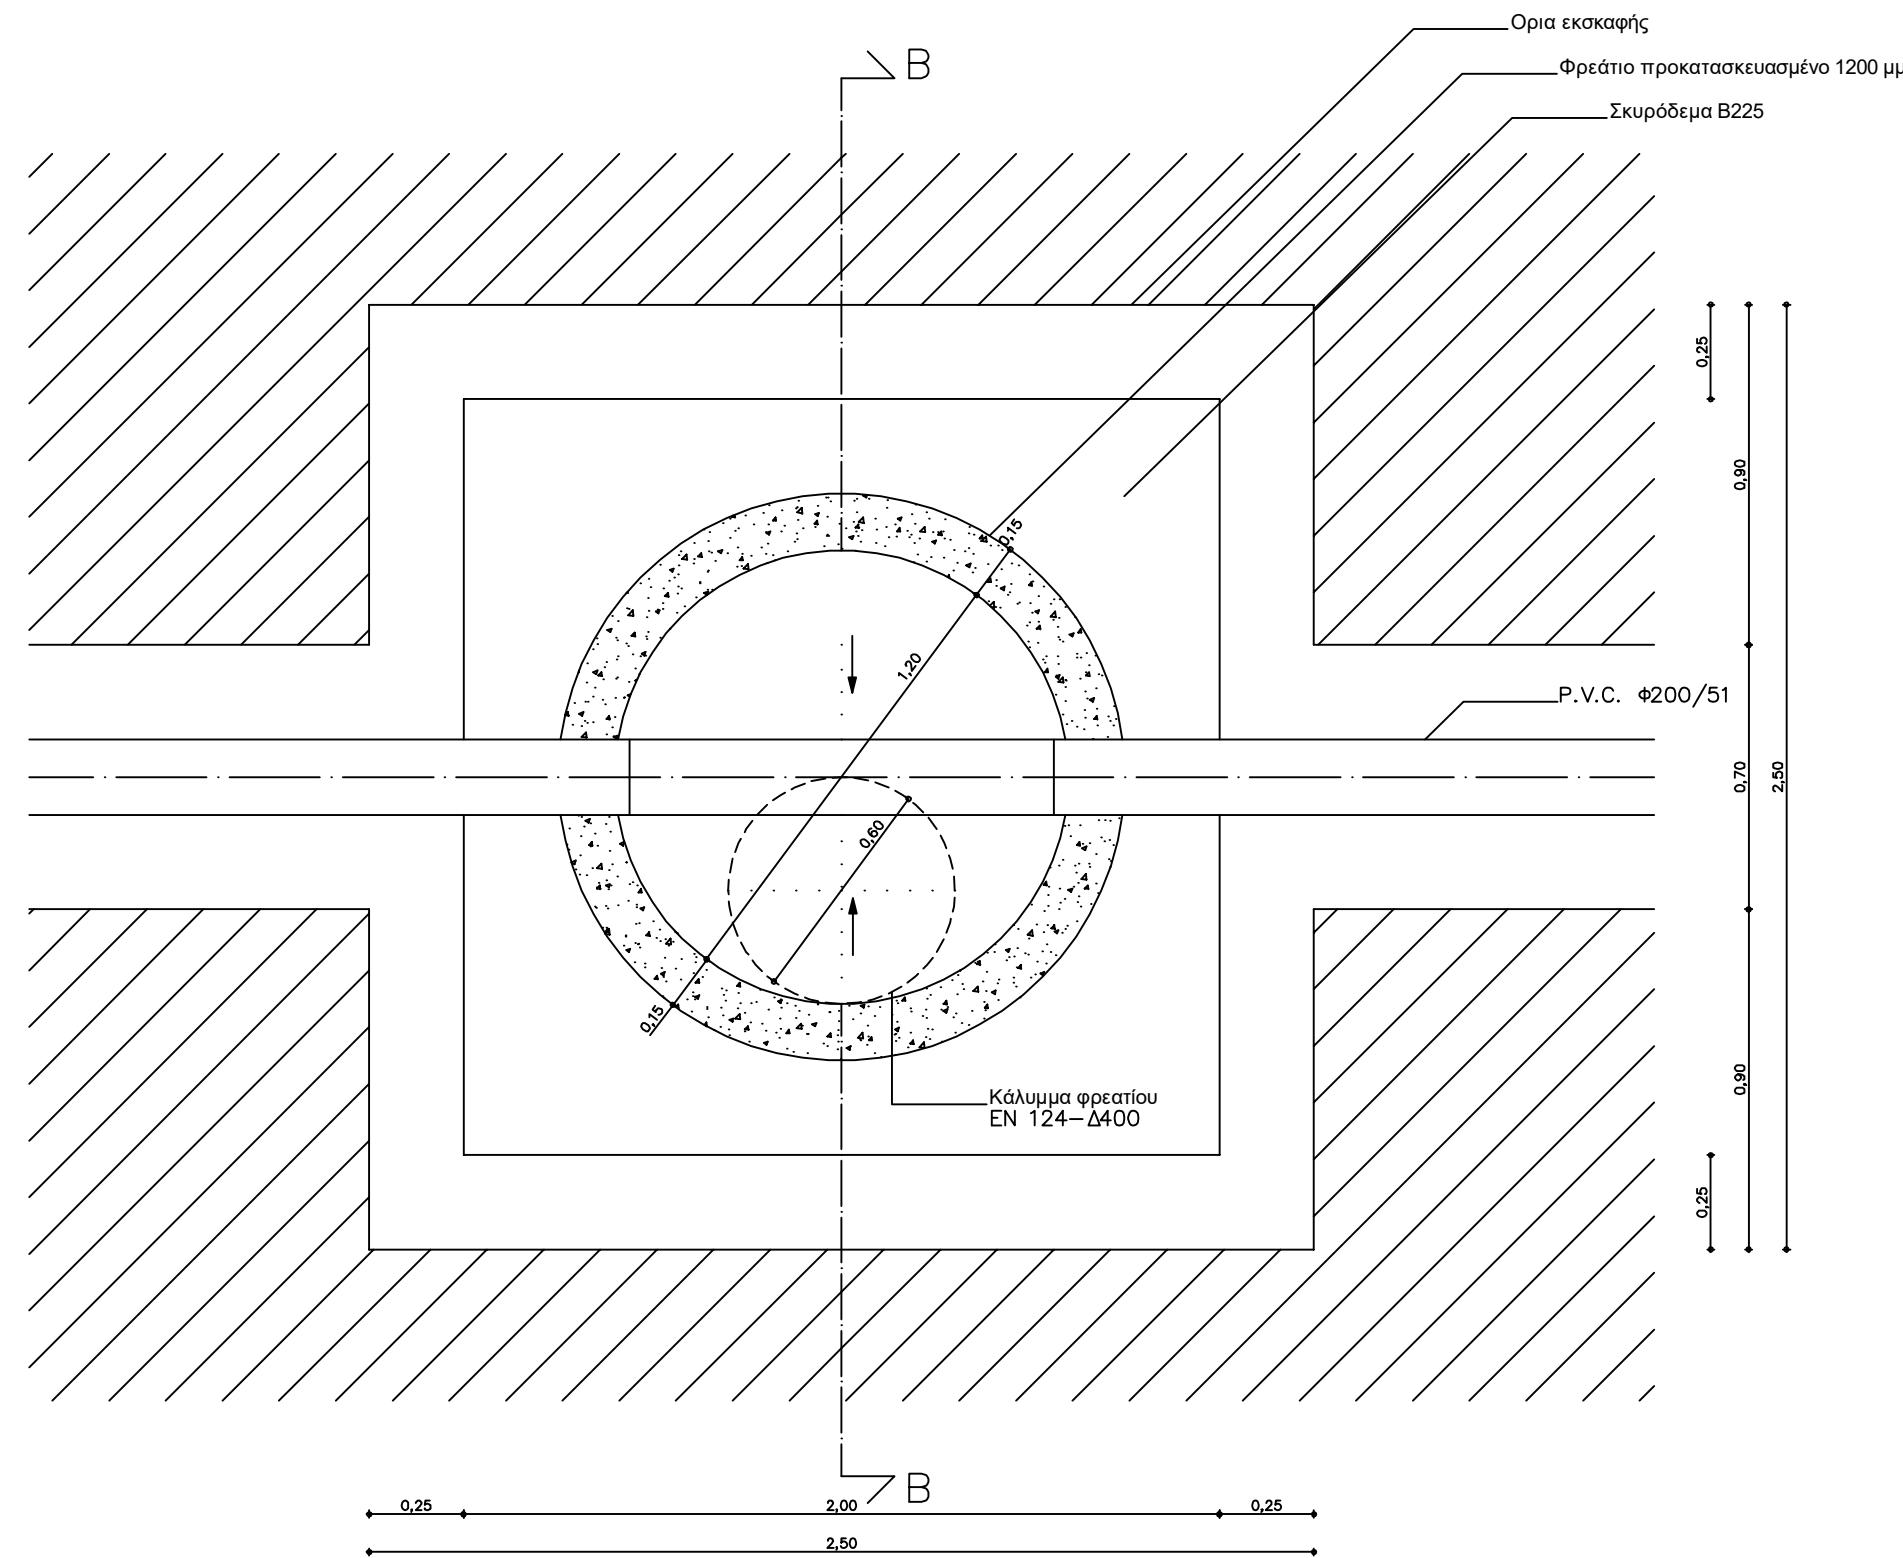

## TOMH B-B

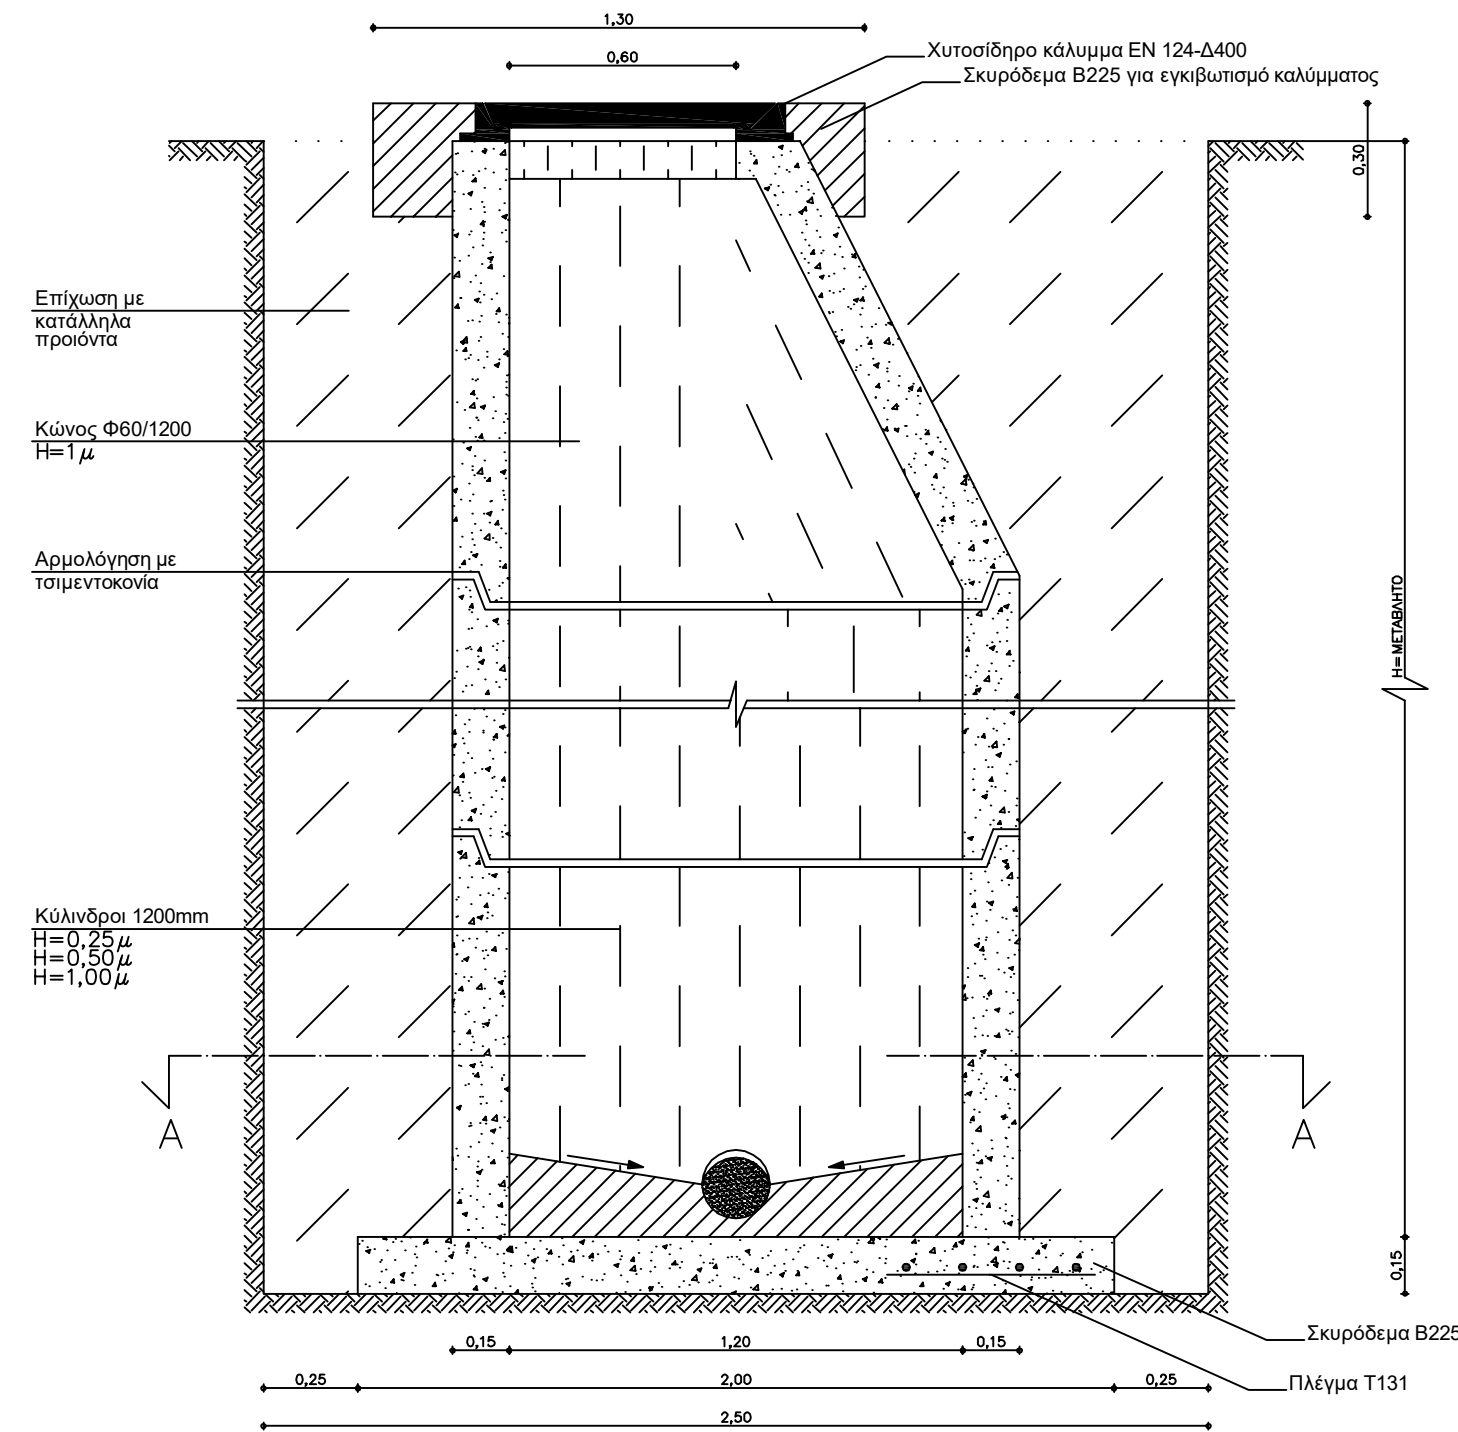

ΦΟΡΕΑΣ: ΔΗΜΟΤΙΚΗ ΕΠΙΧΕΙΡΗΣΗ ΥΔΡΕΥΣΗΣ  
ΑΠΟΧΕΤΕΥΣΗΣ ΒΕΡΟΙΑΣ (Δ.Ε.Υ.Α.Β.)

ΕΡΓΟ: Β' ΦΑΣΗ ΟΛΟΚΛΗΡΩΣΗΣ ΕΣΩΤΕΡΙΚΟΥ ΔΙΚΤΥΟΥ  
ΑΠΟΧΕΤΕΥΣΗΣ ΟΙΚΙΣΜΟΥ ΚΑΤΩ ΒΕΡΜΙΟΥ ΔΗΜΟΥ ΒΕΡΟΙΑΣ  
ΑΡ. ΜΕΛΕΤΗΣ: 5/2021

ΜΕΛΕΤΗΤΗΣ: ΔΗΜΟΤΙΚΗ ΕΠΙΧΕΙΡΗΣΗ  
ΥΔΡΕΥΣΗΣ ΑΠΟΧΕΤΕΥΣΗΣ ΒΕΡΟΙΑΣ  
- ΤΕΧΝΙΚΗ ΔΙΕΥΘΥΝΣΗ

ΘΕΜΑ ΣΧΕΔΙΟΥ: ΦΡΕΑΤΙΑ Φ1200

ΕΓΚΡΙΘΗΚΕ:	ΑΡ.ΣΧΕΔΙΟΥ
Ο ΠΡΟΪΣΤΑΜΕΝΟΣ Τ.Υ. Δ.Ε.Υ.Α.Β.	ΛΑ 3
ΔΗΜΗΤΡΗΣ ΔΑΣΚΑΛΟΣ ΠΟΛΙΤΙΚΟΣ ΜΗΧΑΝΙΚΟΣ	ΚΛΙΜΑΚΑ 1:20

ΜΕΛΕΤΗΤΗΣ:

ΜΙΧΑΛΗΣ ΕΛΕΥΘΕΡΙΑΔΗΣ	ΚΟΣΜΑΣ ΡΙΣΤΑΣ
ΠΟΛΙΤΙΚΟΣ ΜΗΧΑΝΙΚΟΣ	ΠΟΛΙΤΙΚΟΣ ΜΗΧΑΝΙΚΟΣ

ΒΕΡΟΙΑ, ΦΕΒΡΟΥΑΡΙΟΣ 2021