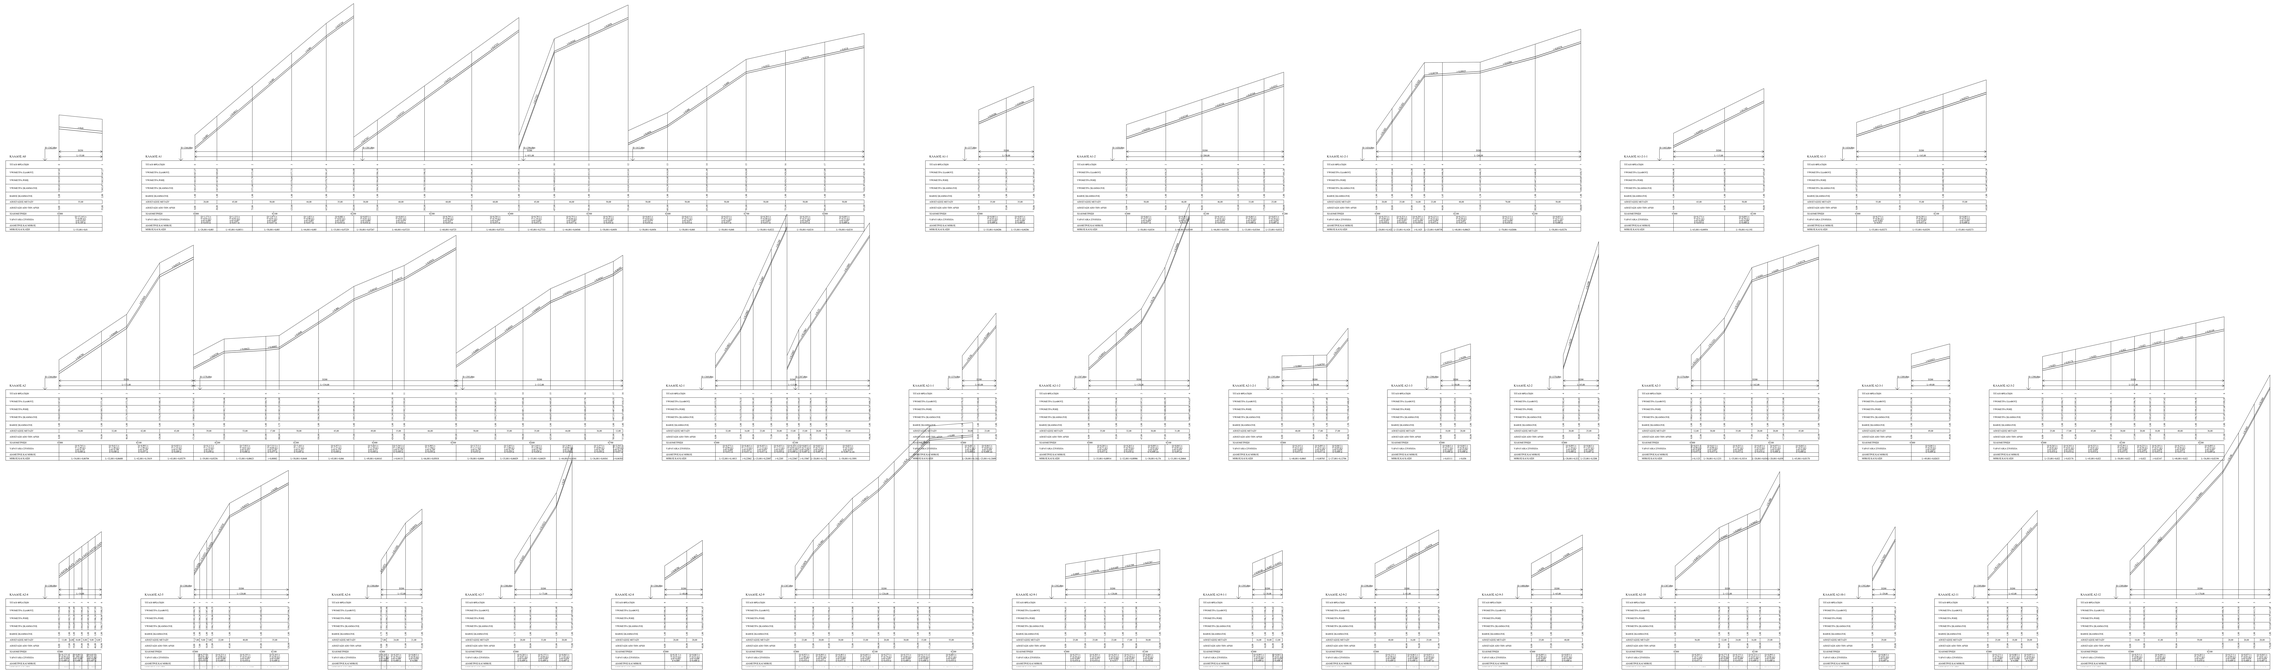

ΦΟΡΕΑΣ: ΔΗΜΟΤΙΚΗ ΕΠΙΧΕΙΡΗΣΗ ΥΔΡΕΥΣΗΣ ΑΠΟΧΕΤΕΥΣΗΣ ΒΕΡΟΙΑΣ (Δ.Ε.Υ.Α.Β.)

ΕΡΓΟ: Β' ΦΑΣΗ ΟΛΟΚΛΗΡΩΣΗΣ ΕΣΩΤΕΡΙΚΟΥ ΔΙΚΤΥΟΥ ΑΠΟΧΕΤΕΥΣΗΣ ΟΙΚΙΣΜΟΥ ΚΑΤΩ ΒΕΡΜΙΟΥ ΔΗΜΟΥ ΒΕΡΟΙΑΣ ΑΡ. ΜΕΛΕΤΗΣ: 5/2021

ΜΕΛΕΤΗΤΗΣ: ΔΗΜΟΤΙΚΗ ΕΠΙΧΕΙΡΗΣΗ ΥΔΡΕΥΣΗΣ ΑΠΟΧΕΤΕΥΣΗΣ ΒΕΡΟΙΑΣ - ΤΕΧΝΙΚΗ ΔΙΕΥΘΥΝΣΗ

ΘΕΜΑ ΣΧΕΔΙΟΥ: ΜΗΚΟΤΟΜΕΣ ΑΓΩΓΩΝ ΑΠΟΧΕΤΕΥΣΗΣ ΑΚΑΘΑΡΤΩΝ

ΕΠΙΒΛΕΠΩΝ: Ο ΠΡΟΪΣΤΑΜΕΝΟΣ Τ.Υ. Δ.Ε.Υ.Α.Β. — ΔΗΜΟΤΙΚΟΣ ΔΙΟΙΚΗΤΗΣ ΠΟΛΙΤΙΚΟΣ ΜΗΧΑΝΙΚΟΣ

ΑΡ.ΣΧΕΔΙΟΥ: ΜΔ_1

ΚΛΙΜΑΚΑ: 1:1000

ΜΕΛΕΤΗΤΗΣ: ΜΙΧΑΛΗΣ ΕΥΣΤΡΑΤΙΑΔΗΣ ΠΟΛΙΤΙΚΟΣ ΜΗΧΑΝΙΚΟΣ — ΚΩΣΜΑΣ ΡΕΤΖΑ ΠΟΛΙΤΙΚΟΣ ΜΗΧΑΝΙΚΟΣ

ΒΕΡΟΙΑ, ΦΕΒΡΟΥΑΡΙΟΣ 2021