

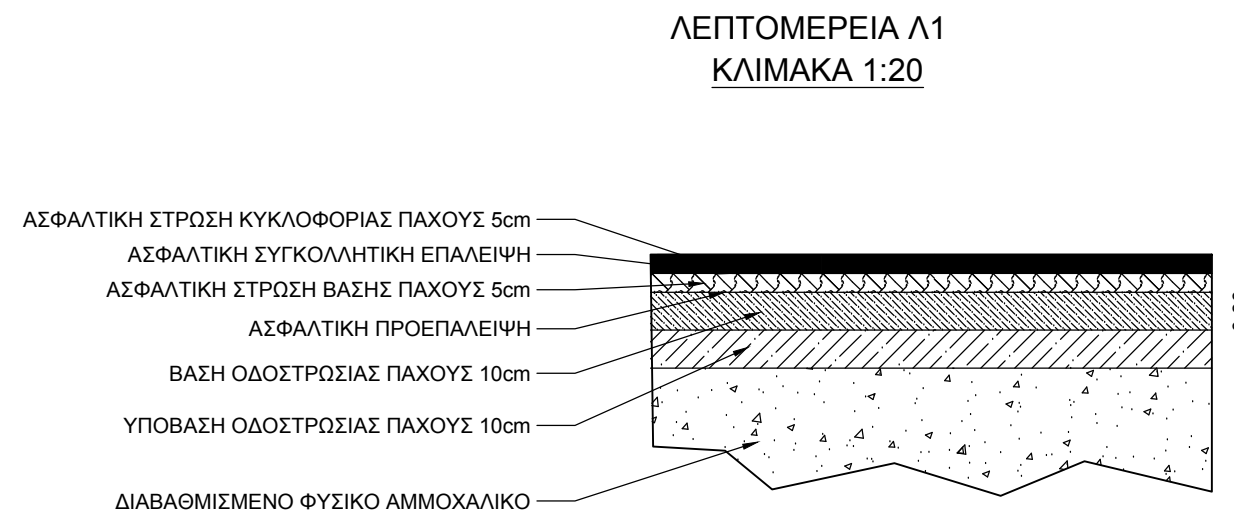
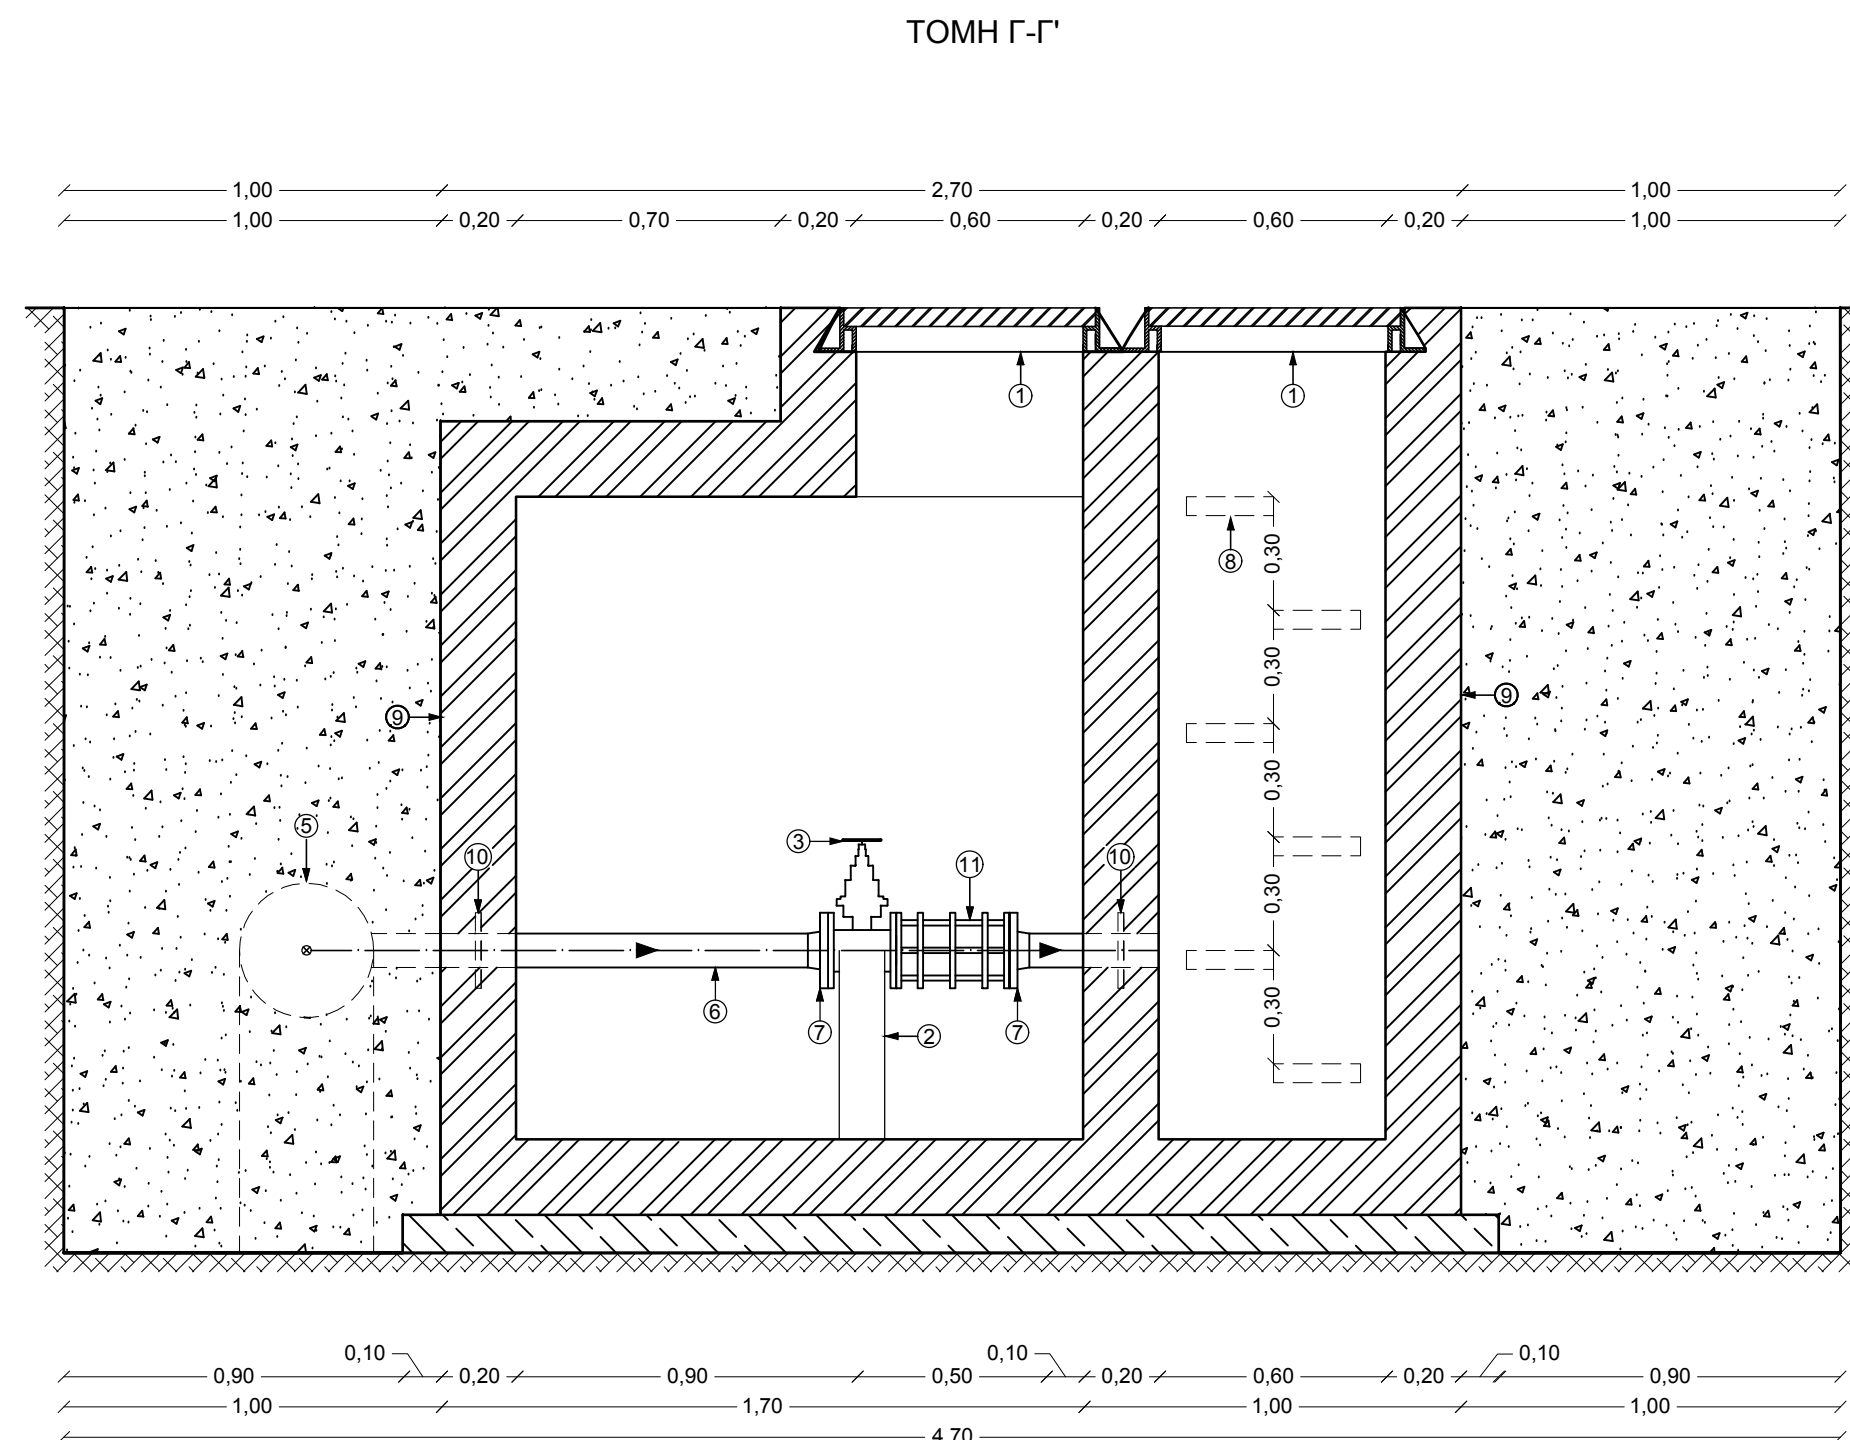
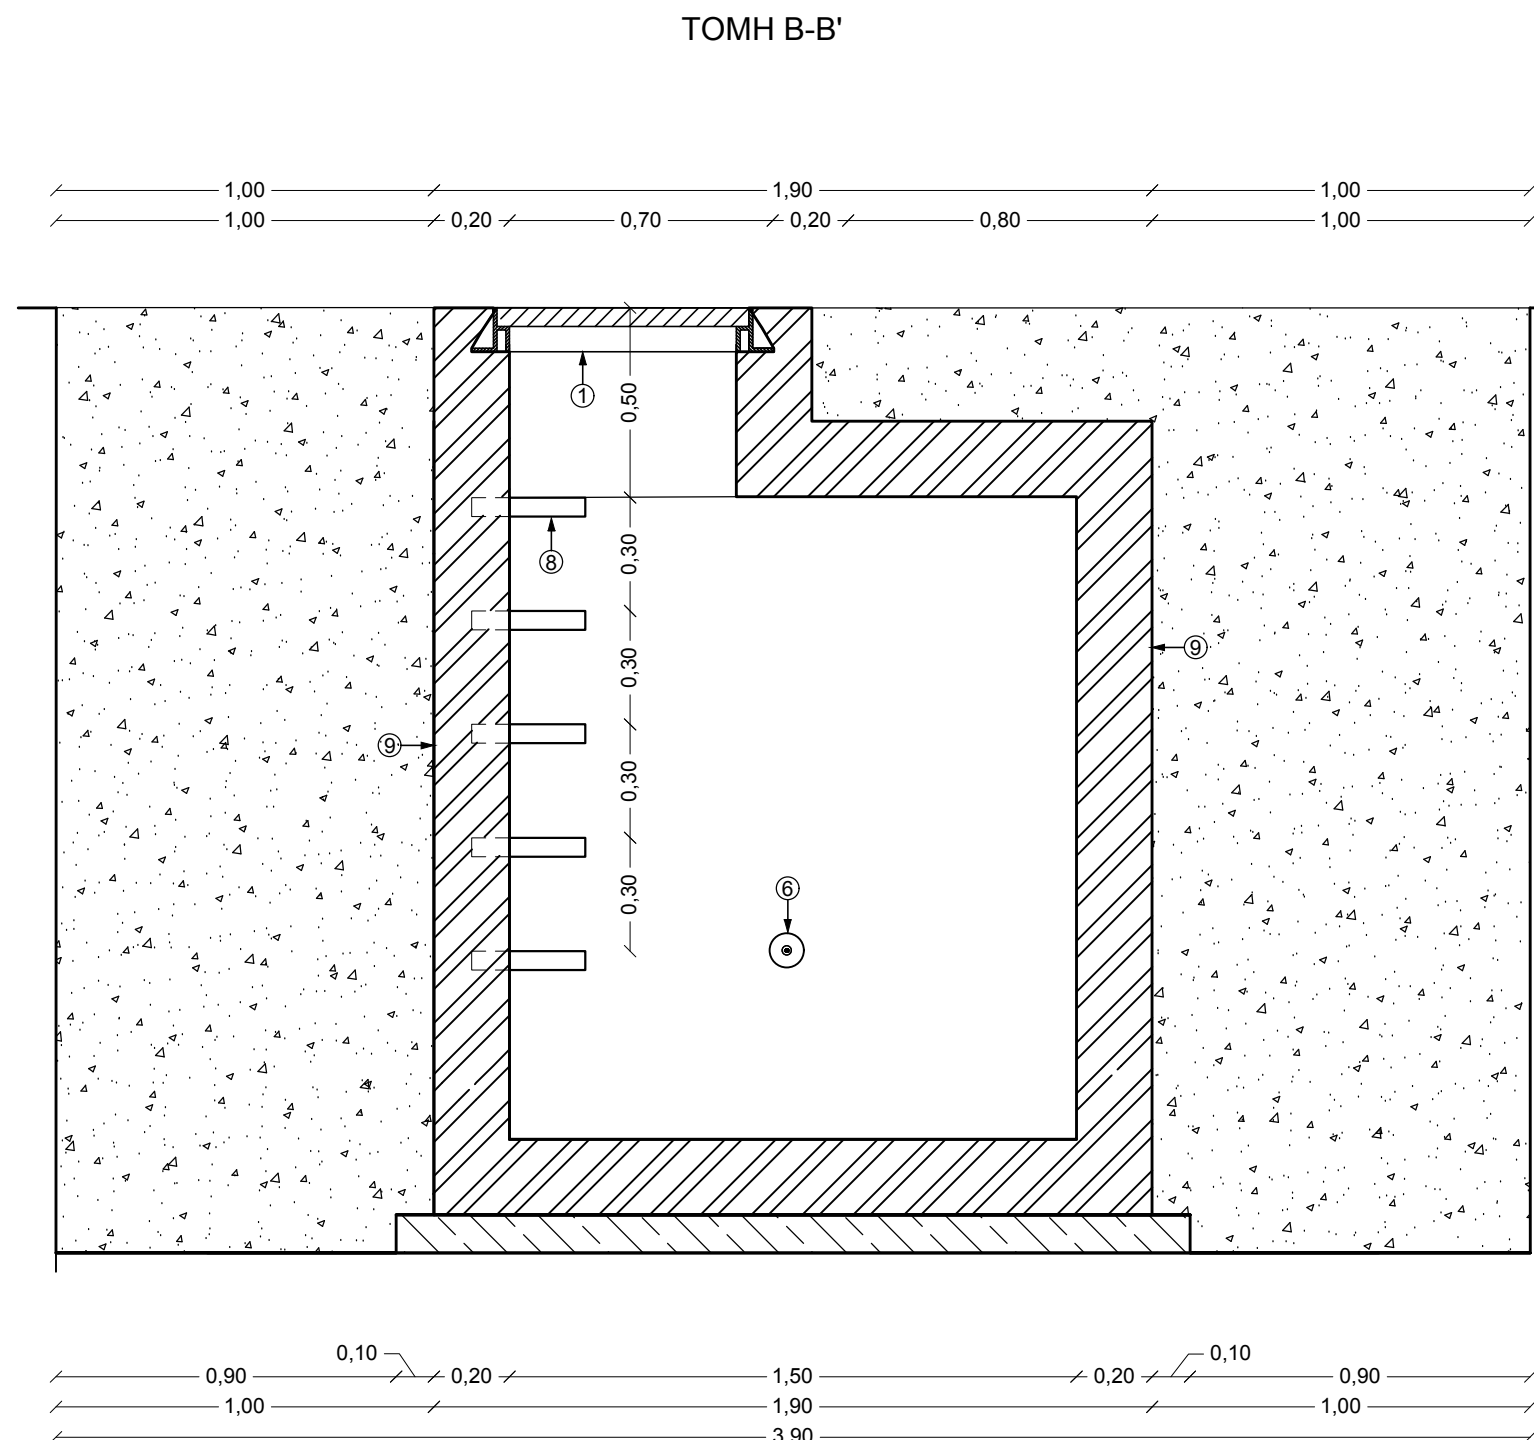
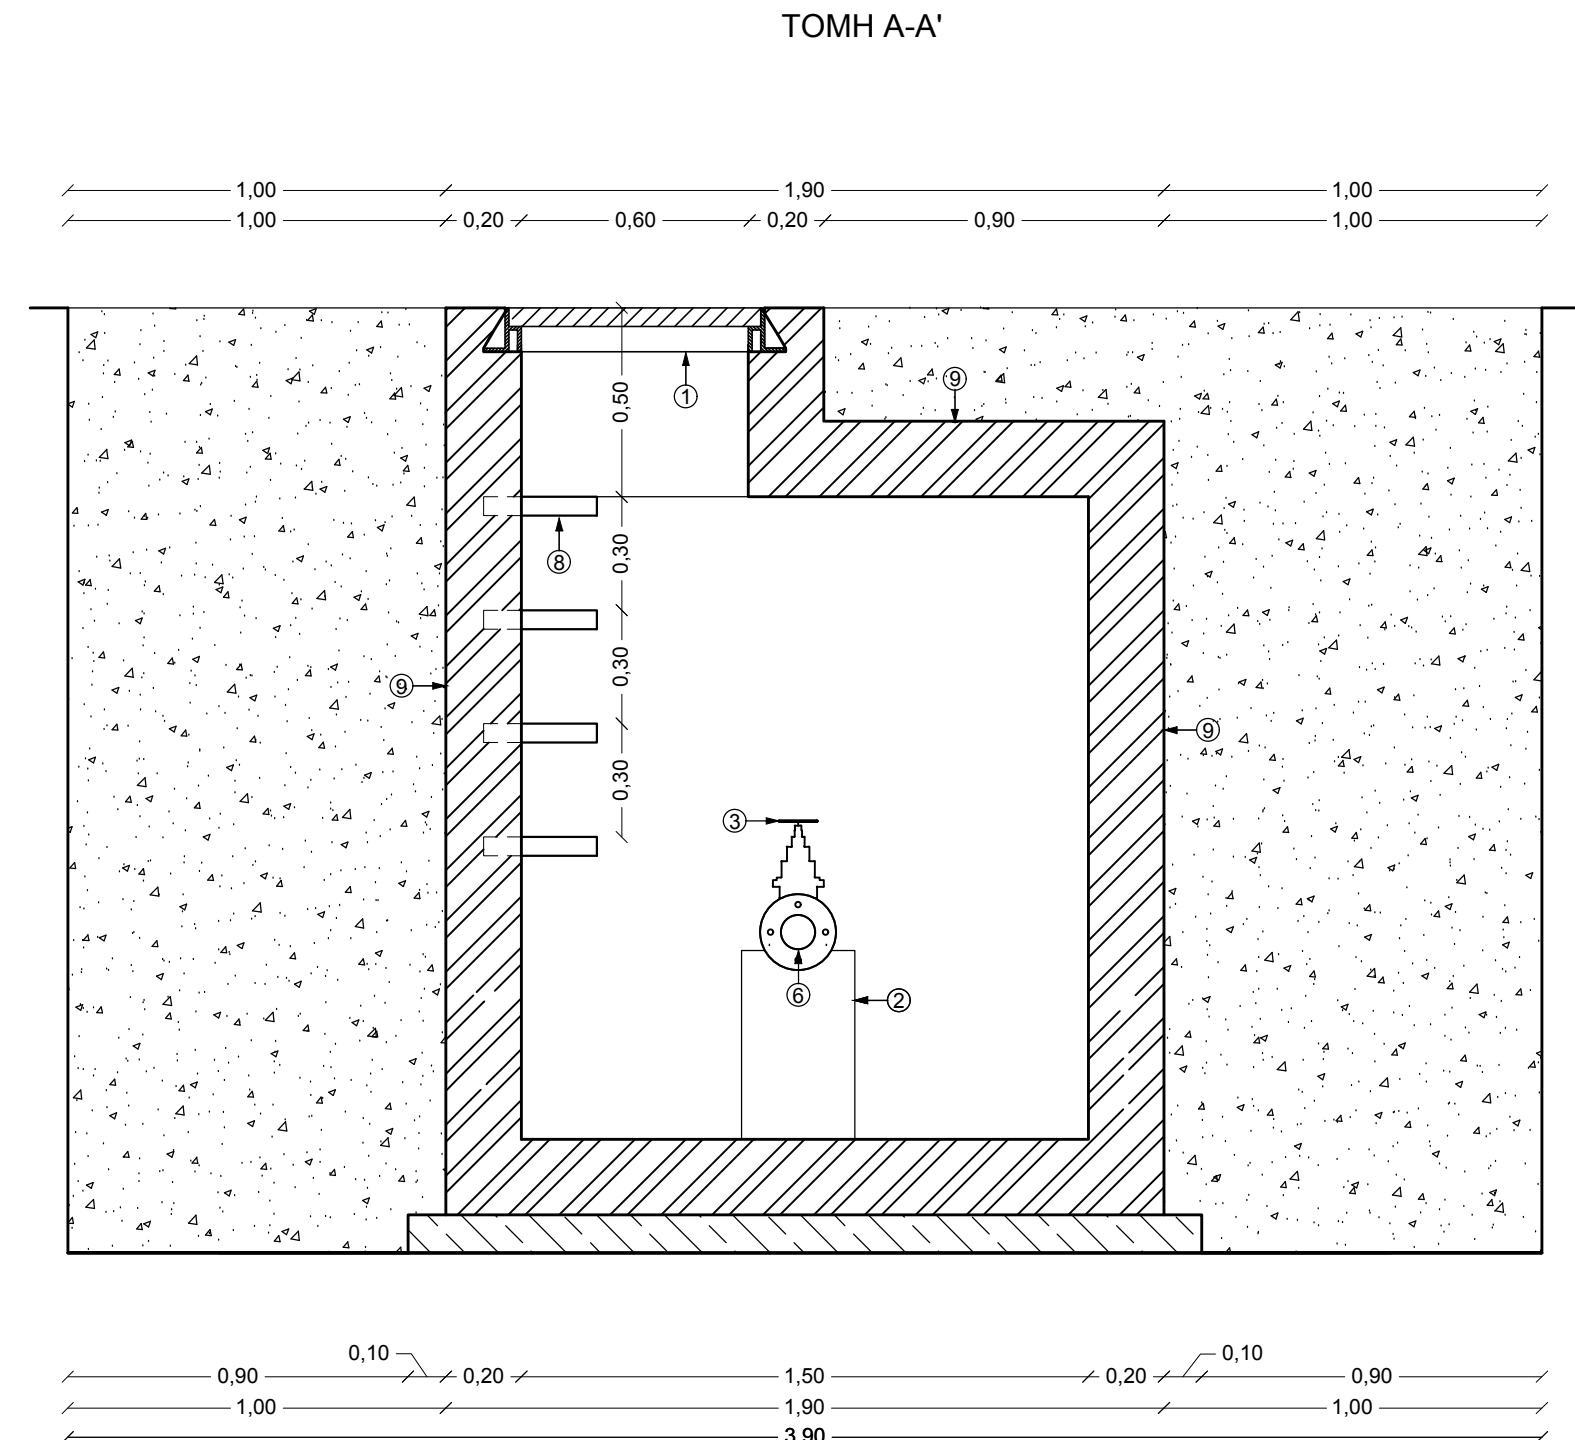
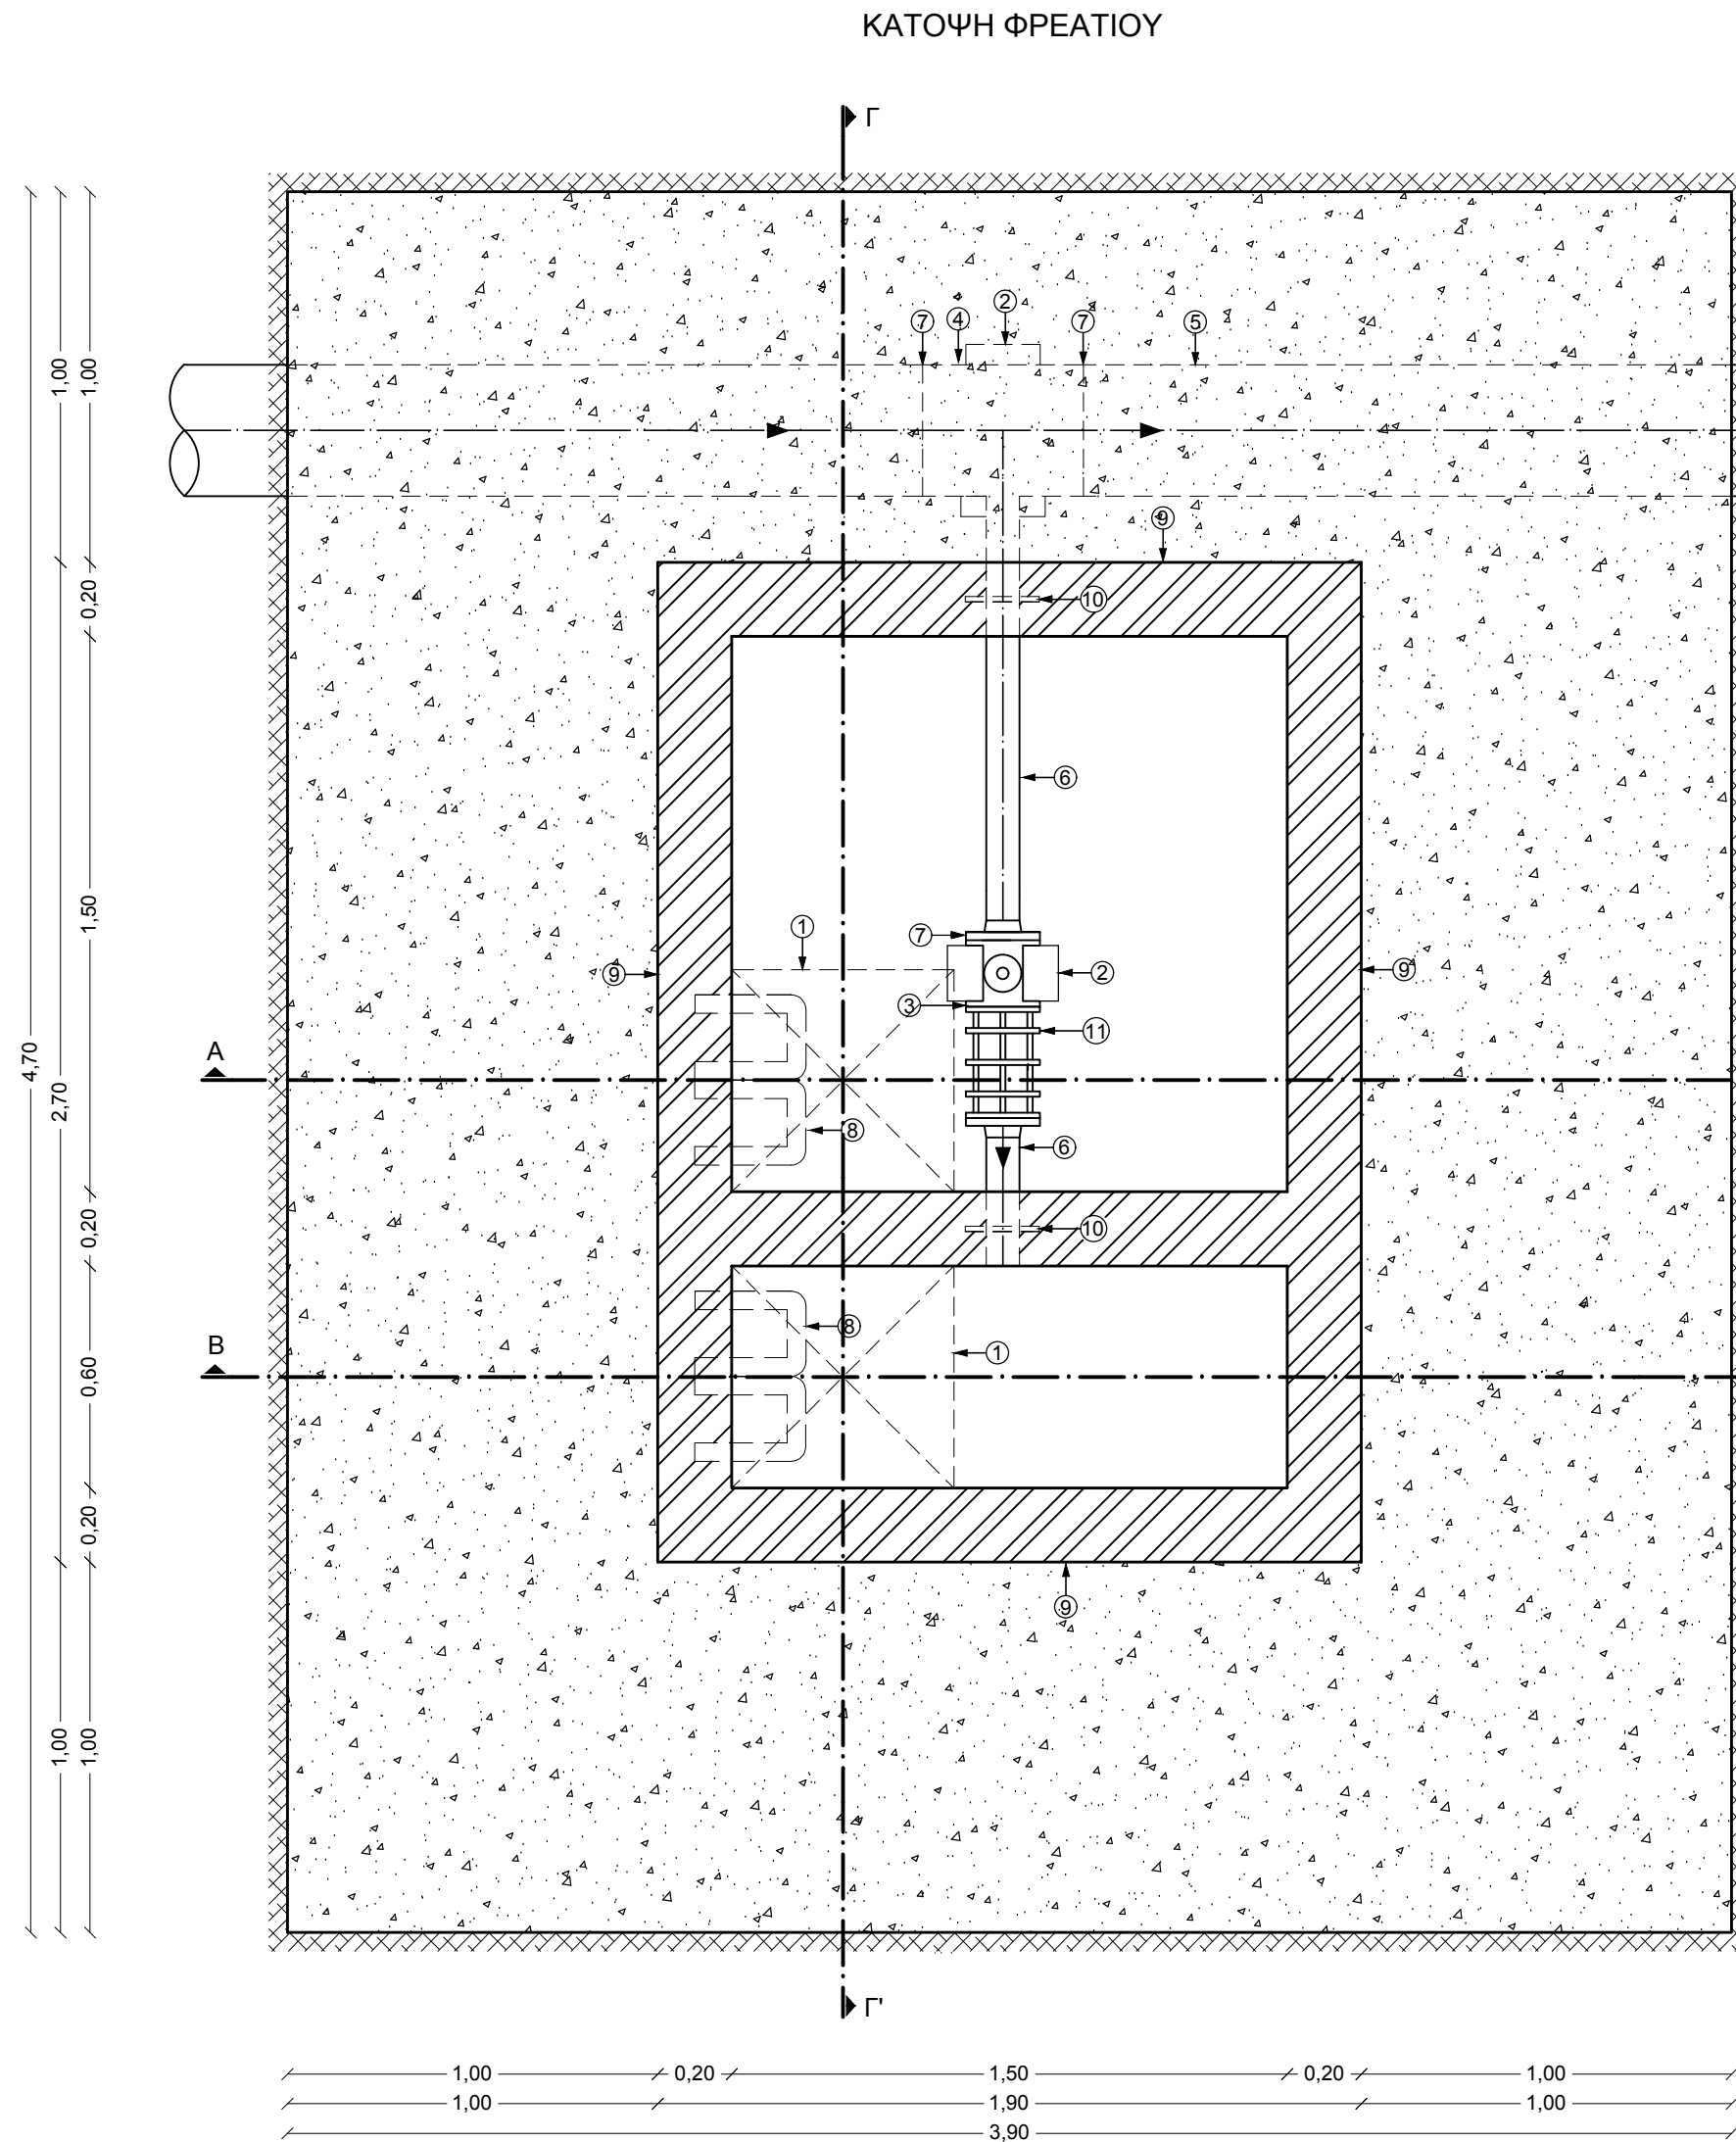
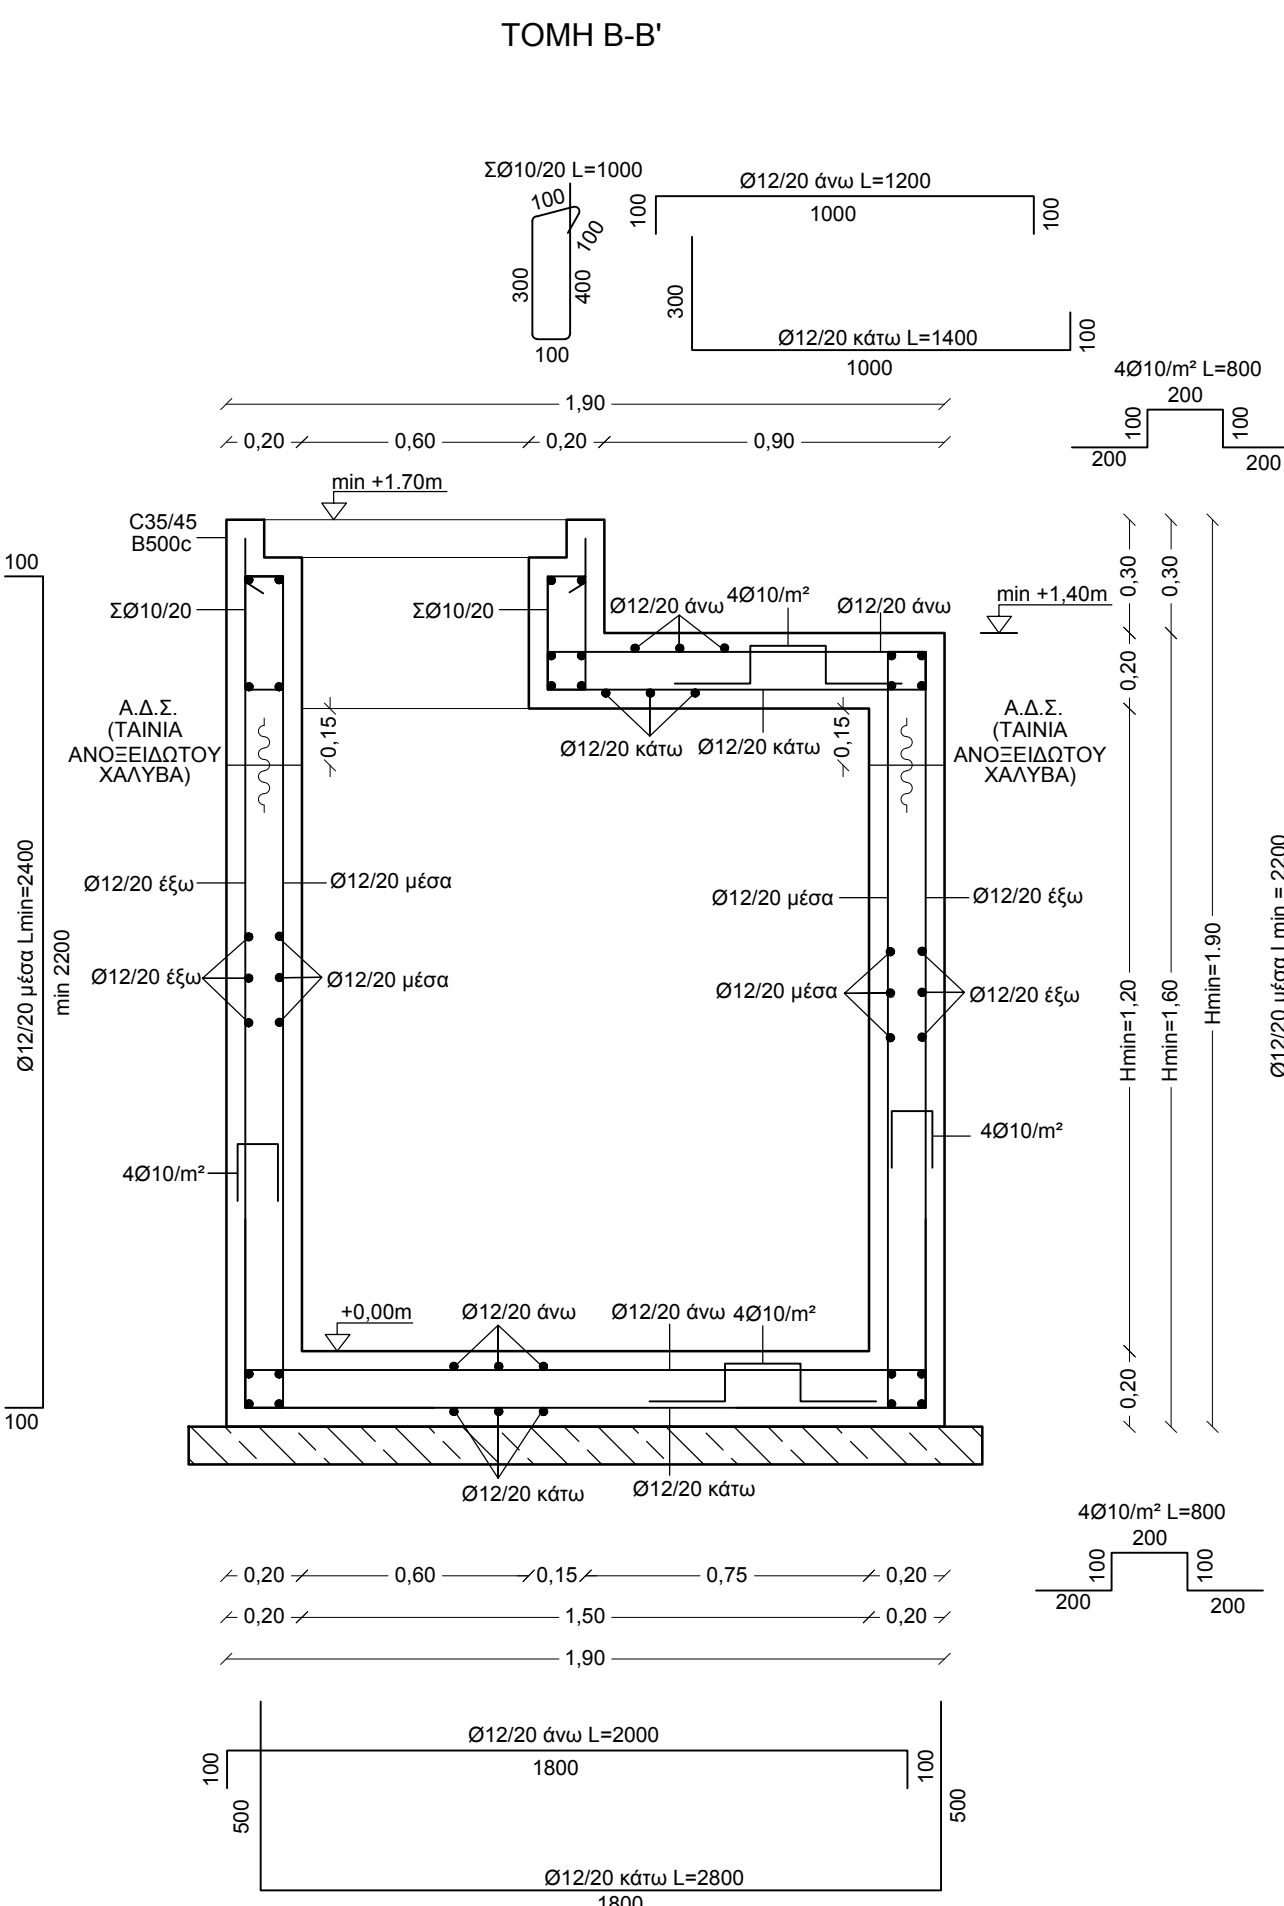







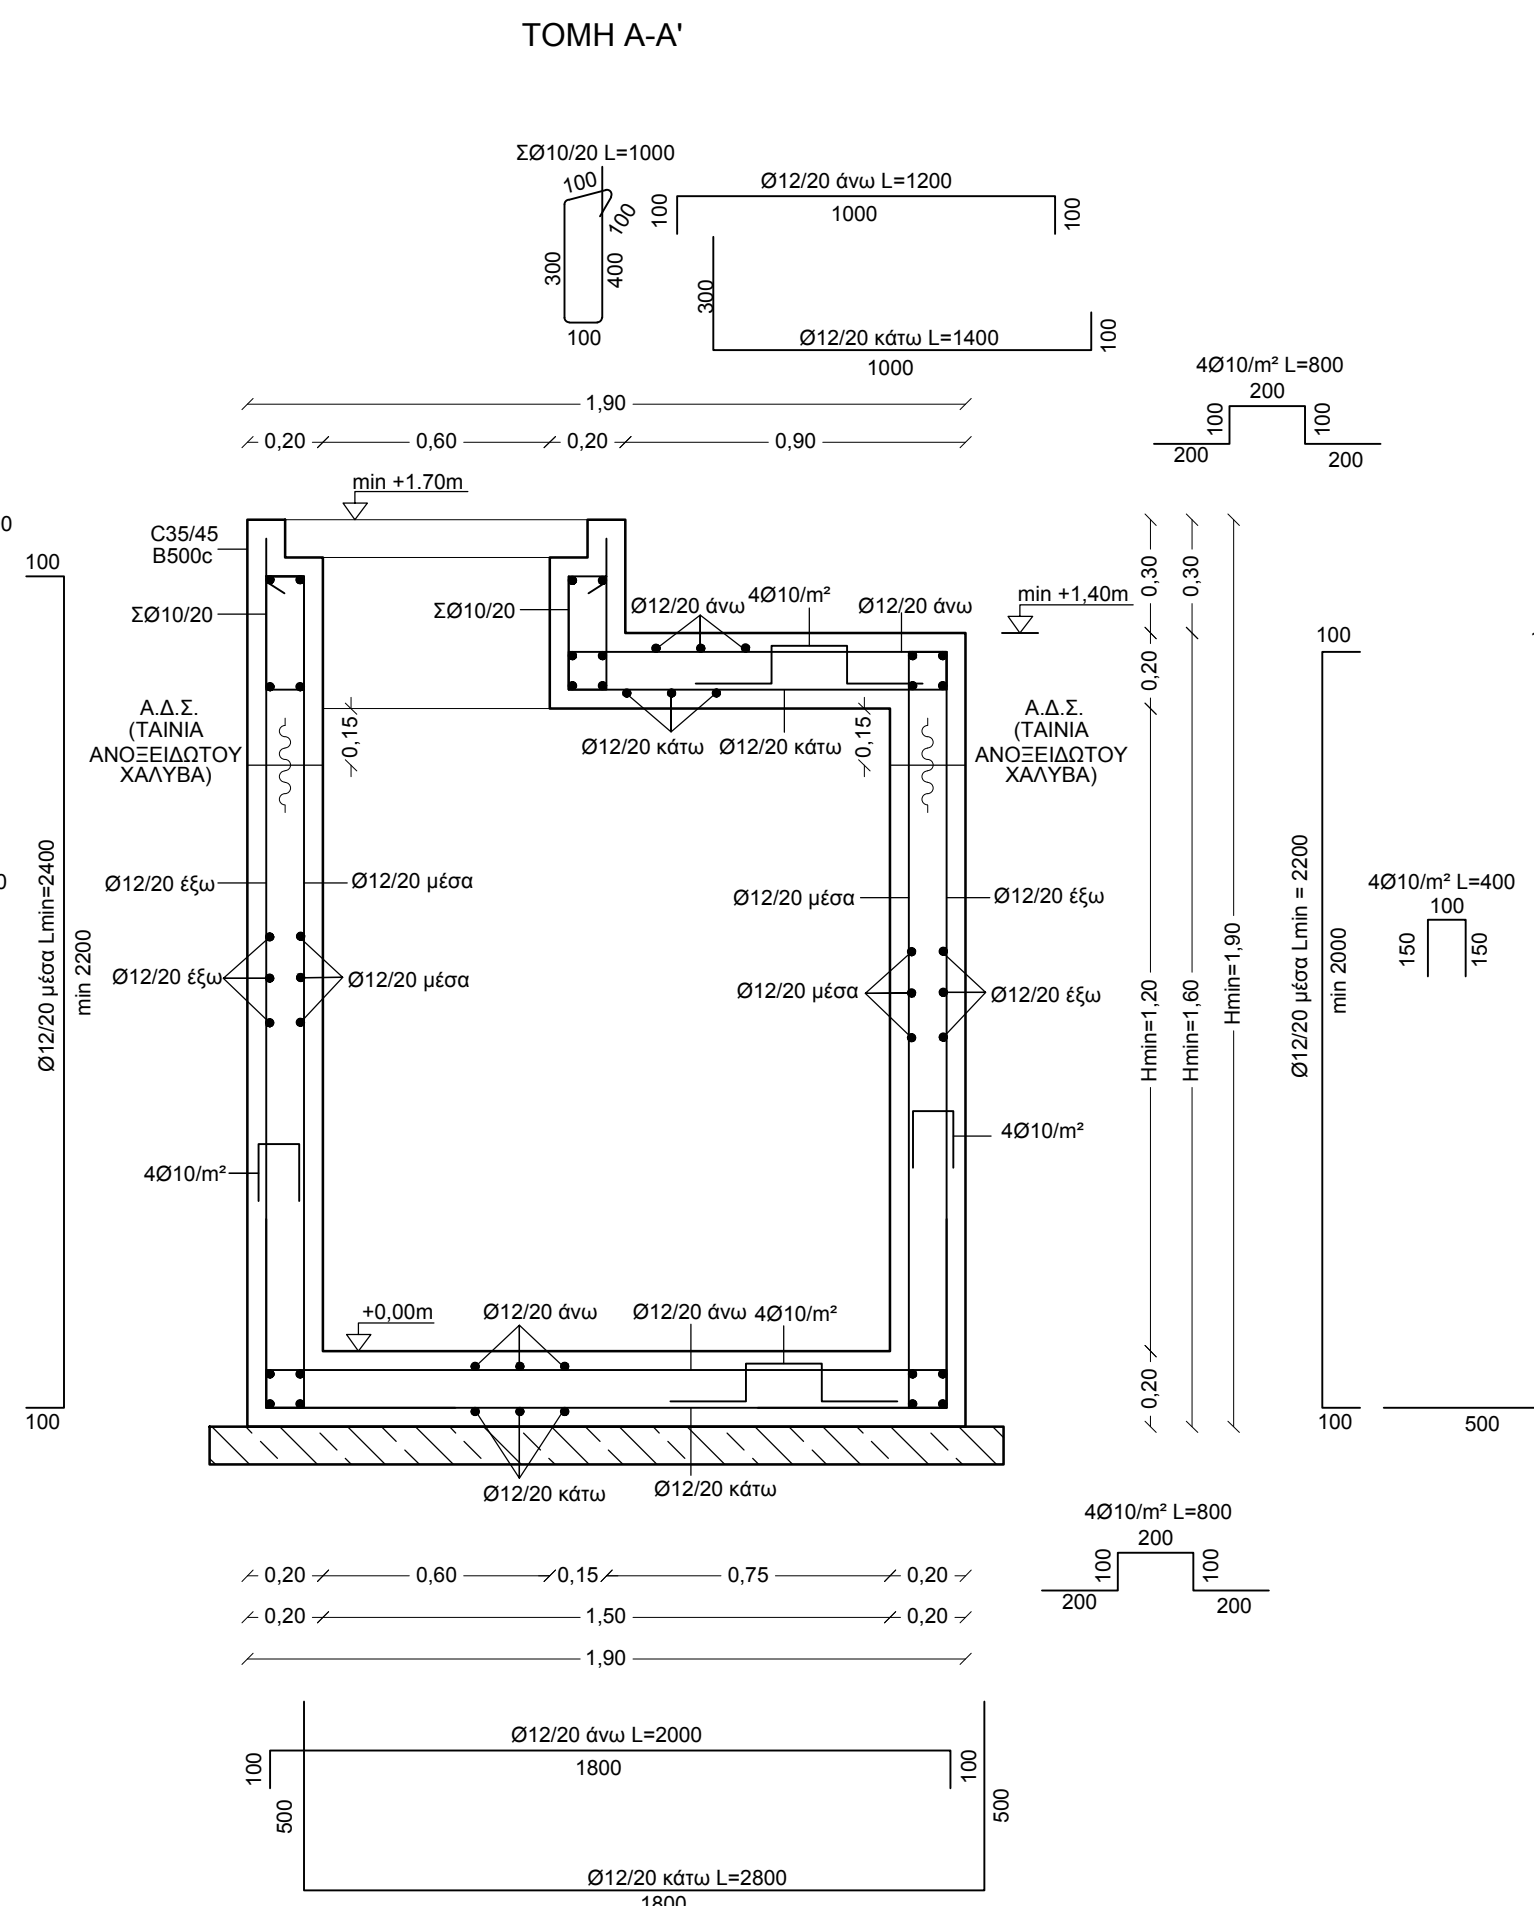


ΥΠΟΜΝΗΜΑ	
	Διαβαθμισμένο φυσικό αιμοκάλικο
	Οπλισμένο σκυρόδεμα κατηγορίας C35/45
	Λοιπά σκυρόδεμα κατηγορίας C12/15
①	Κάλυμμα φρεσίου από συνθετικό υλικό, ανηγματος 600x800mm κλάσης D400 κατά ΕΛΟΤ ΕΝ 24
②	Σύστημα συγκράτησης από οπλισμένο σκυρόδεμα C30/37 ή μεταλλικό σπέρμα
③	Διάκεδο (άλογον ΡΗ10αση)
④	Συστατικό παρ ΡΕ (ΡΕ 100 ΜΡS10), 10αση
⑤	Ανοχές πολυσταλίου ΡΕ (ΡΕ 100 ΜΡS10), 10αση
⑥	Ανοχές πολυσταλίου ΡΕ (ΡΕ 100 ΜΡS10), 10αση
⑦	Λοιπός φάκελος ΡΕ και χροιοστέφανη φλάντζα
⑧	Χυτοσίδηρη βαλβίδα
⑨	Ασφαλτική επάλειψη σε όλες τις επιφάνειες που έρχονται σε επαφή με το έδαφος
⑩	Πλαστική φανόλη απορρύθμισης
⑪	Τεμάχιο εξόφλησης
Σημειώνεται ότι για τον κατασκευαστικό αγωγή παλατιού η διαμέτρους του ανοίγματος ανάλογα με τον κλίμακα.	
ΣΗΜΕΙΩΣΕΙΣ:	
1. Οι διαμέτρους των ανοίγων και των ειδών τεμαχίων είναι άνευ κλίμακας.	
2. Στην περίπτωση εγκατάστασης φρεσίου σε ασφαλτοστρωμένη οδό η επαναστάση της επιφάνειας του ορόσημου θα γίνει σύμφωνα με τη λεπτομέρεια Α1.	
3. Η κλίση των πρανών της εκσκαφής δύναται να τροποποιηθεί ανάλογα με τις τοπικές ιδιότητες του εδάφους που θα κατασκευαστεί κατά τη φάση της κατασκευής.	
4. Προτείνεται η χρήση απορρύθμισης των πρανών του ορόσημου με μεταλλικά πετάσματα εφόσον απαιτηθεί κατά τη φάση κατασκευής.	
5. Α.Δ.Σ. = Αρμόδια Διοίκηση Σκυροδέματος	

ΕΞΑΙΟΥΤΙΠΟΣ ΤΥΠΙΚΟΥ ΦΡΕΑΤΙΟΥ ΔΙΘΑΛΛΟΜΟΥ ΕΚΚΕΝΩΤΗ

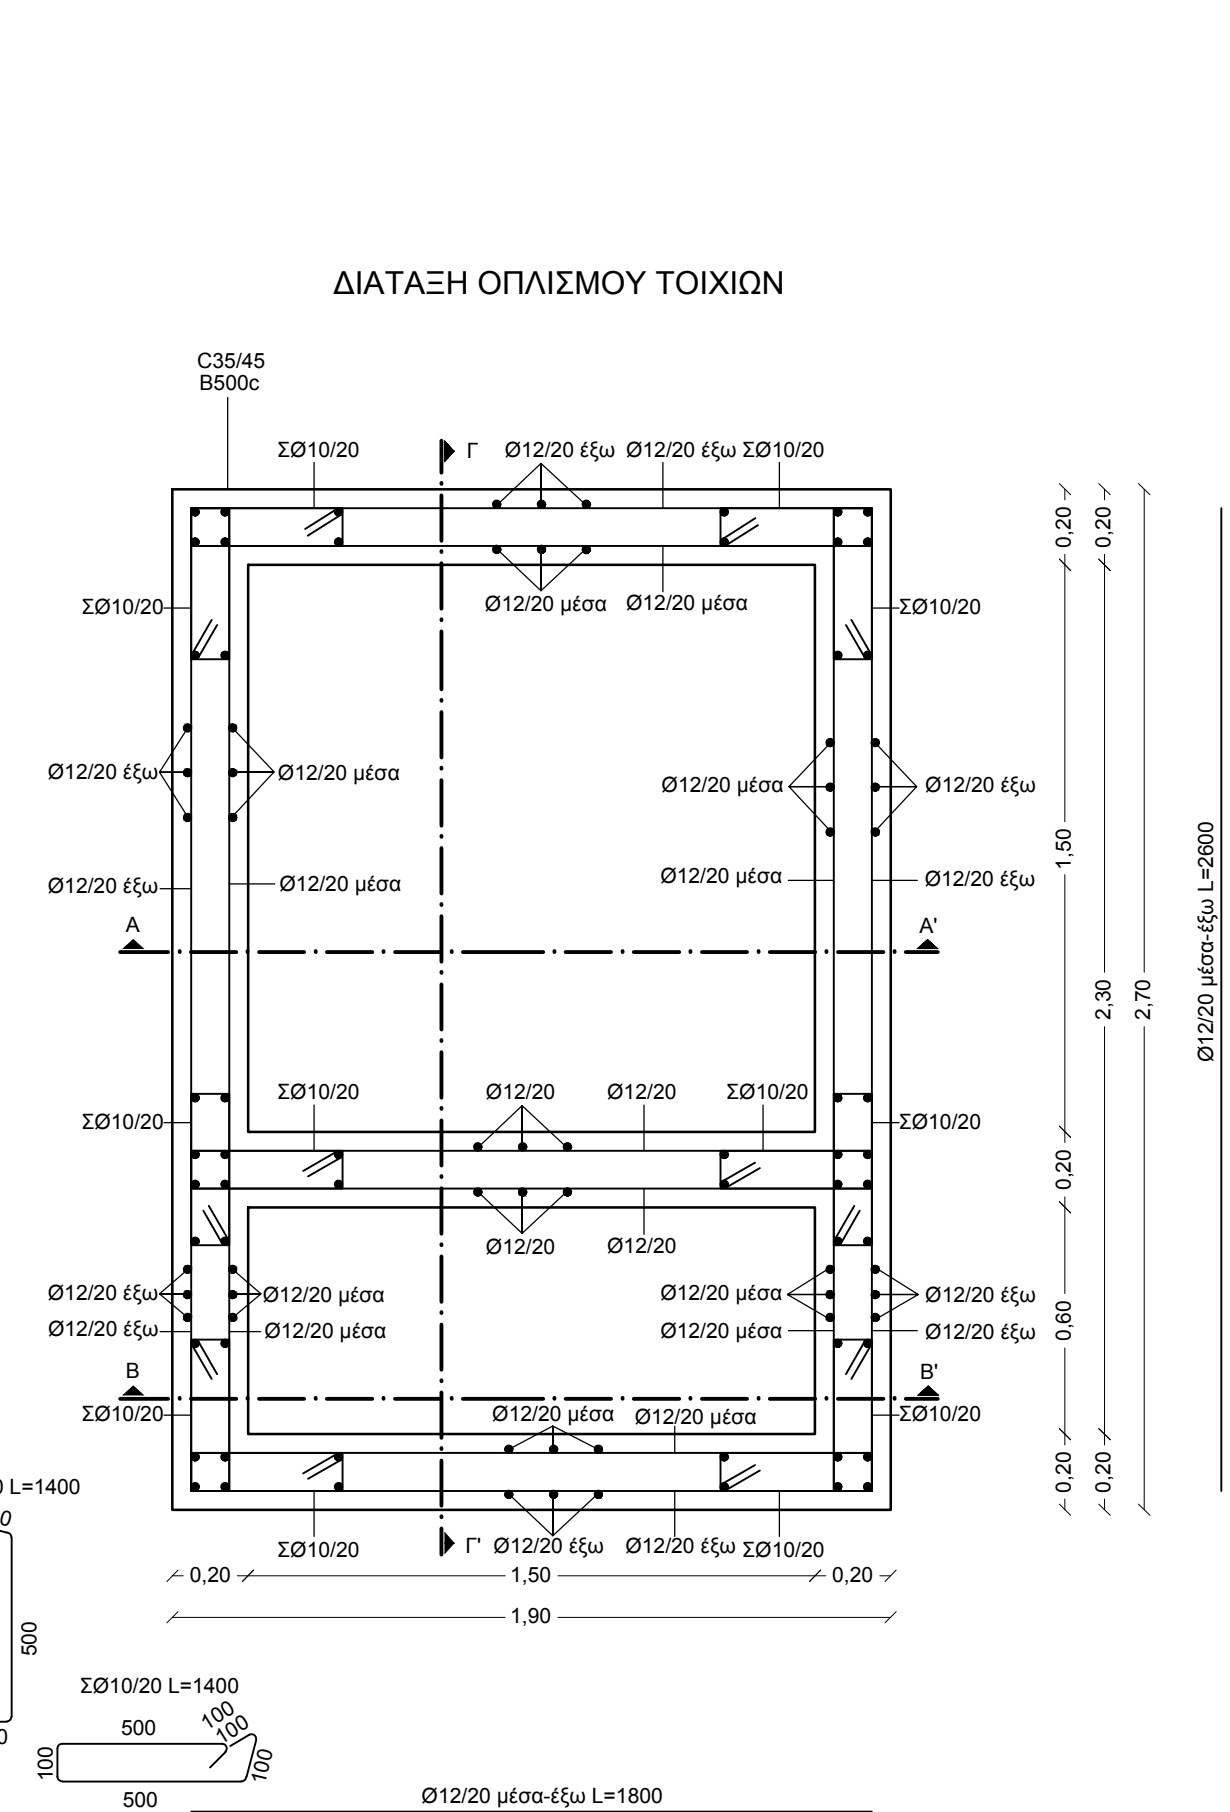

ΤΟΜΗ Γ-Γ'

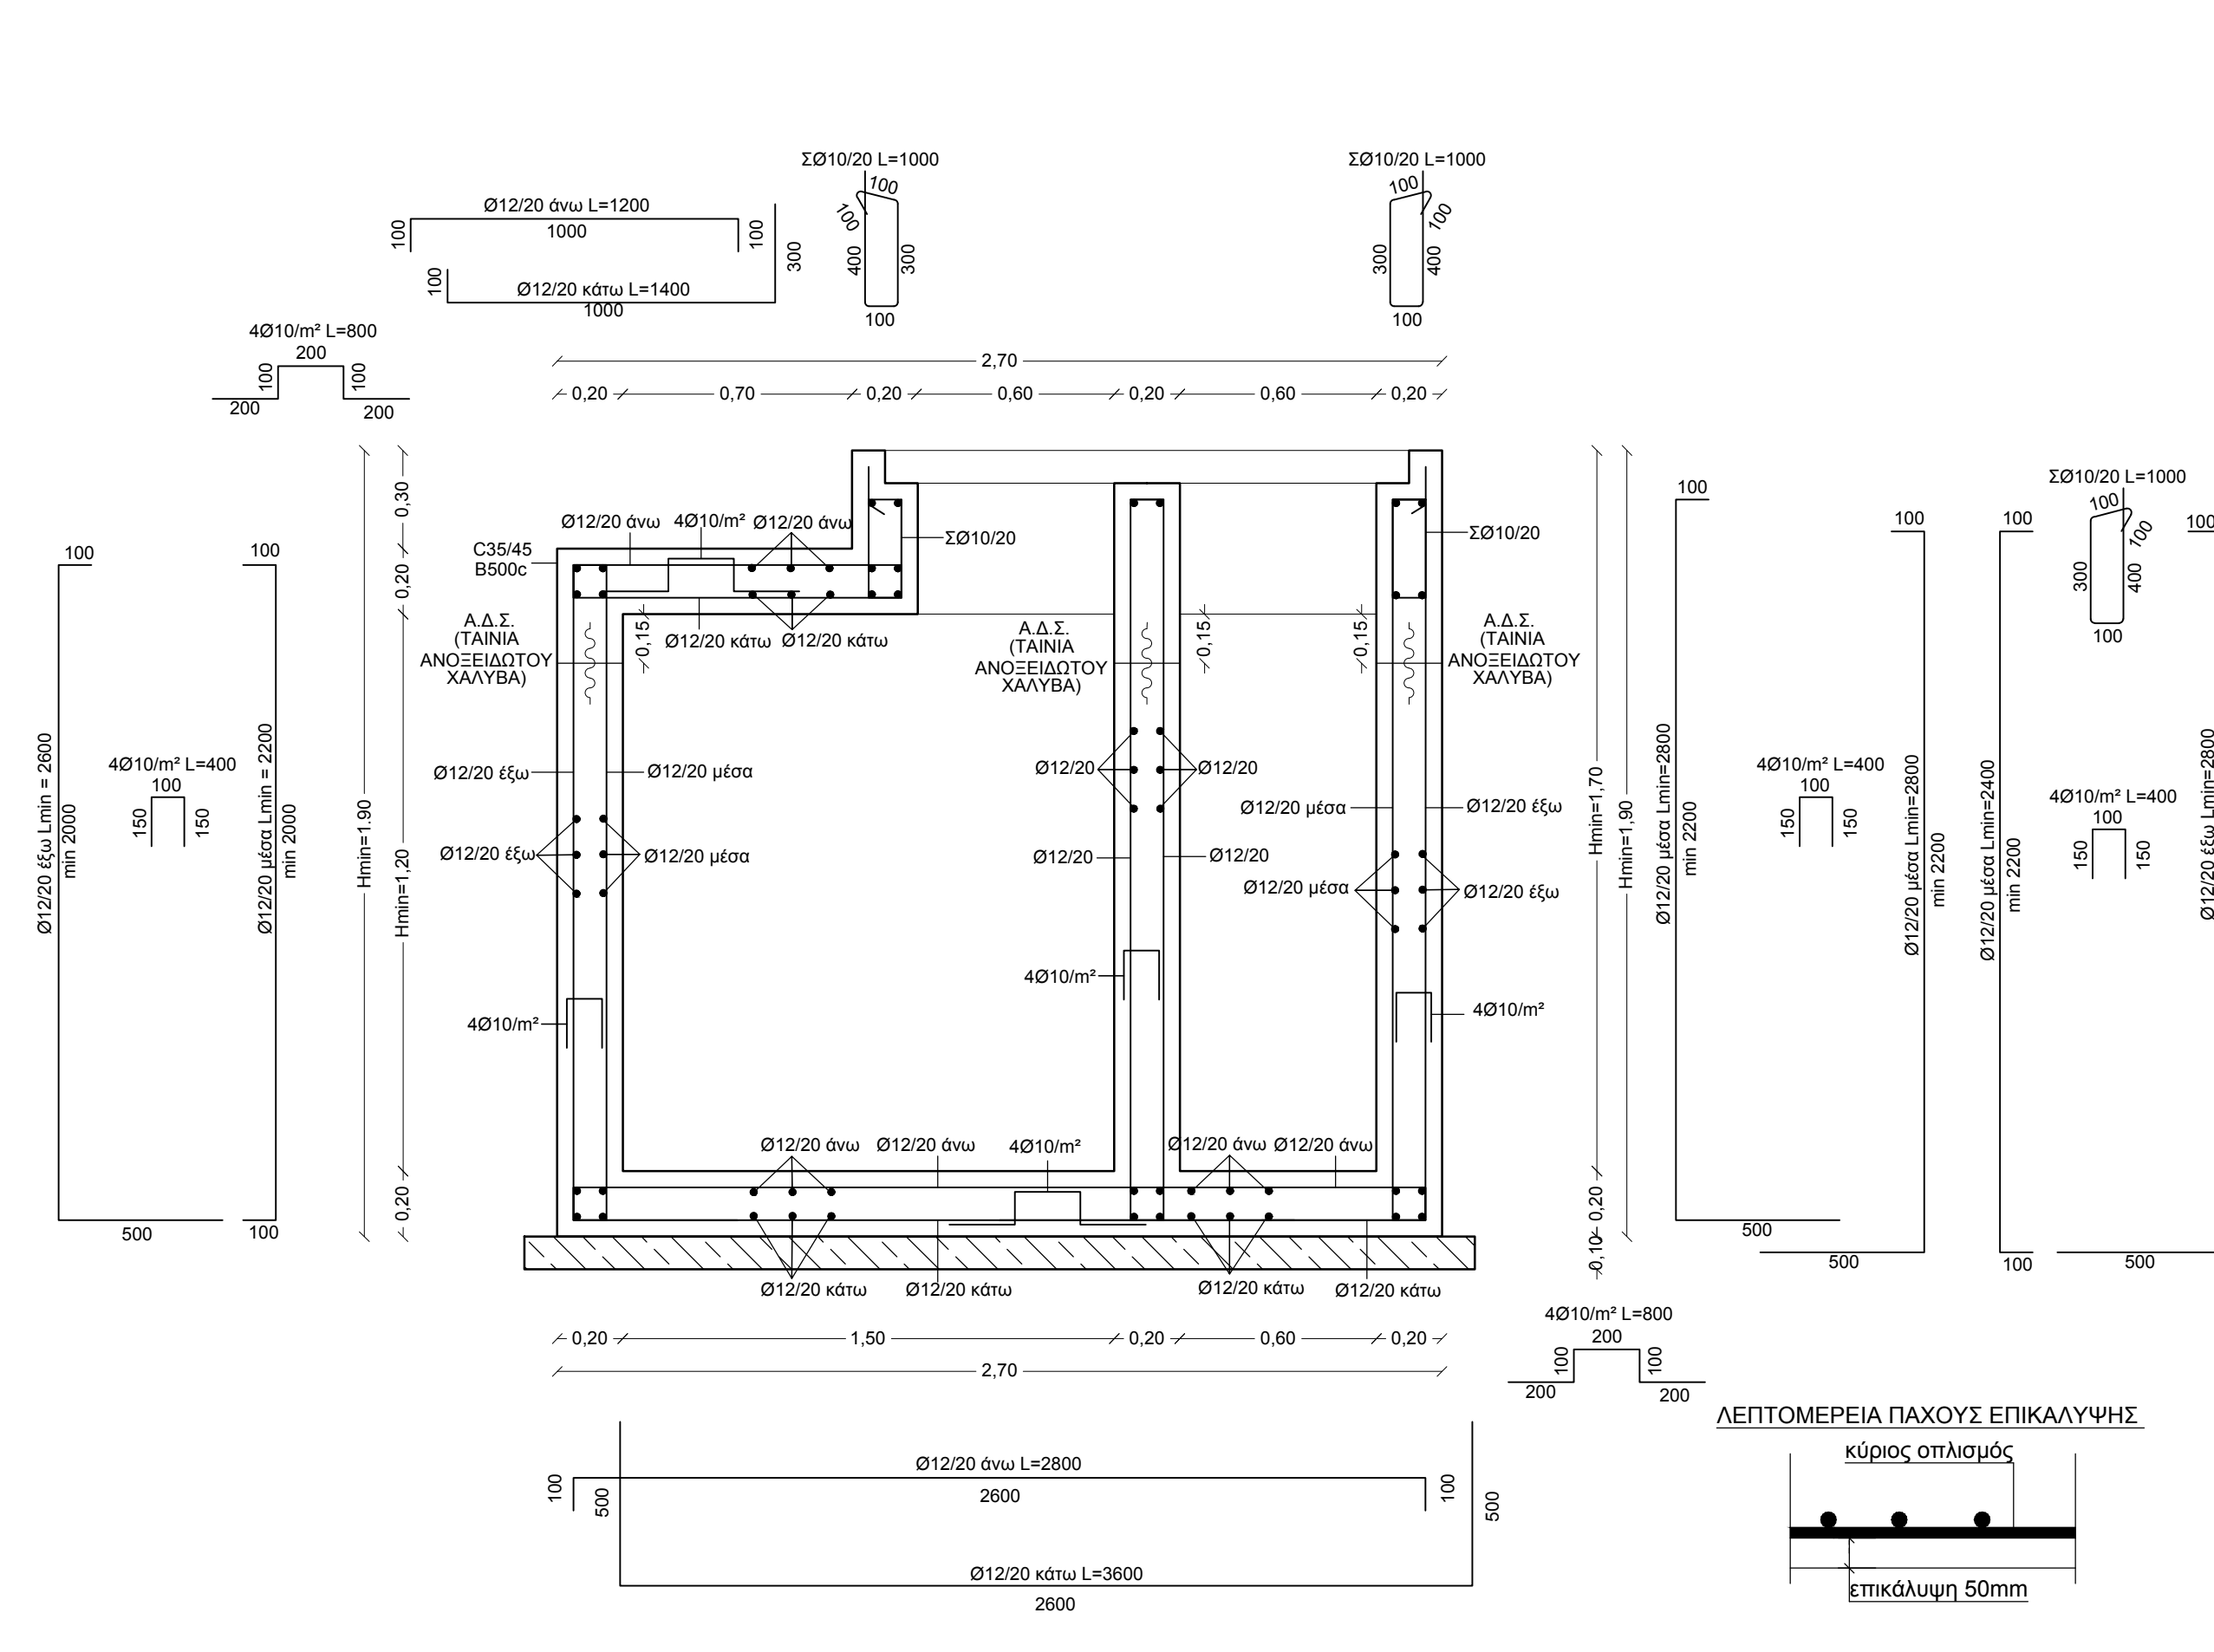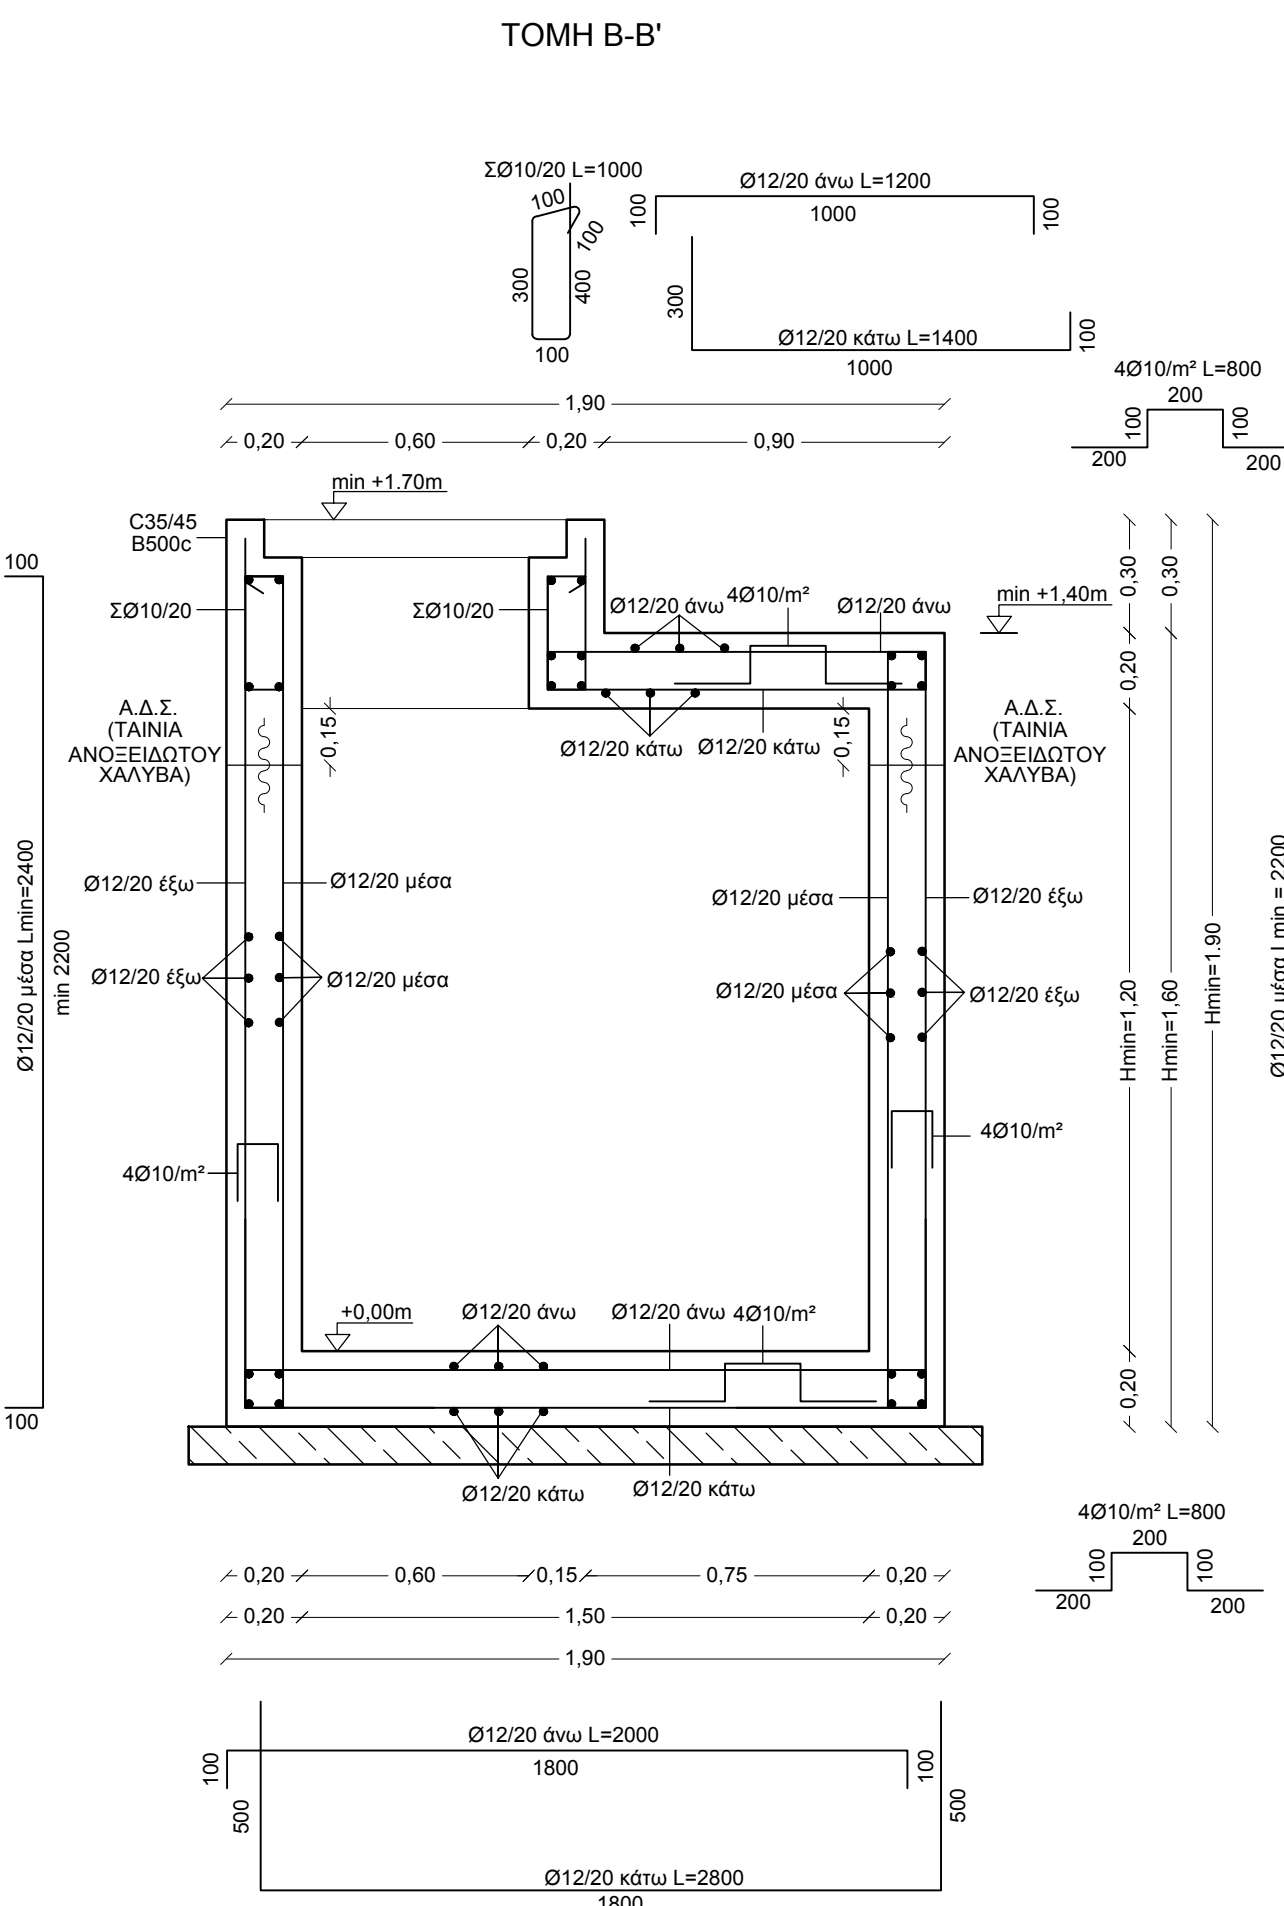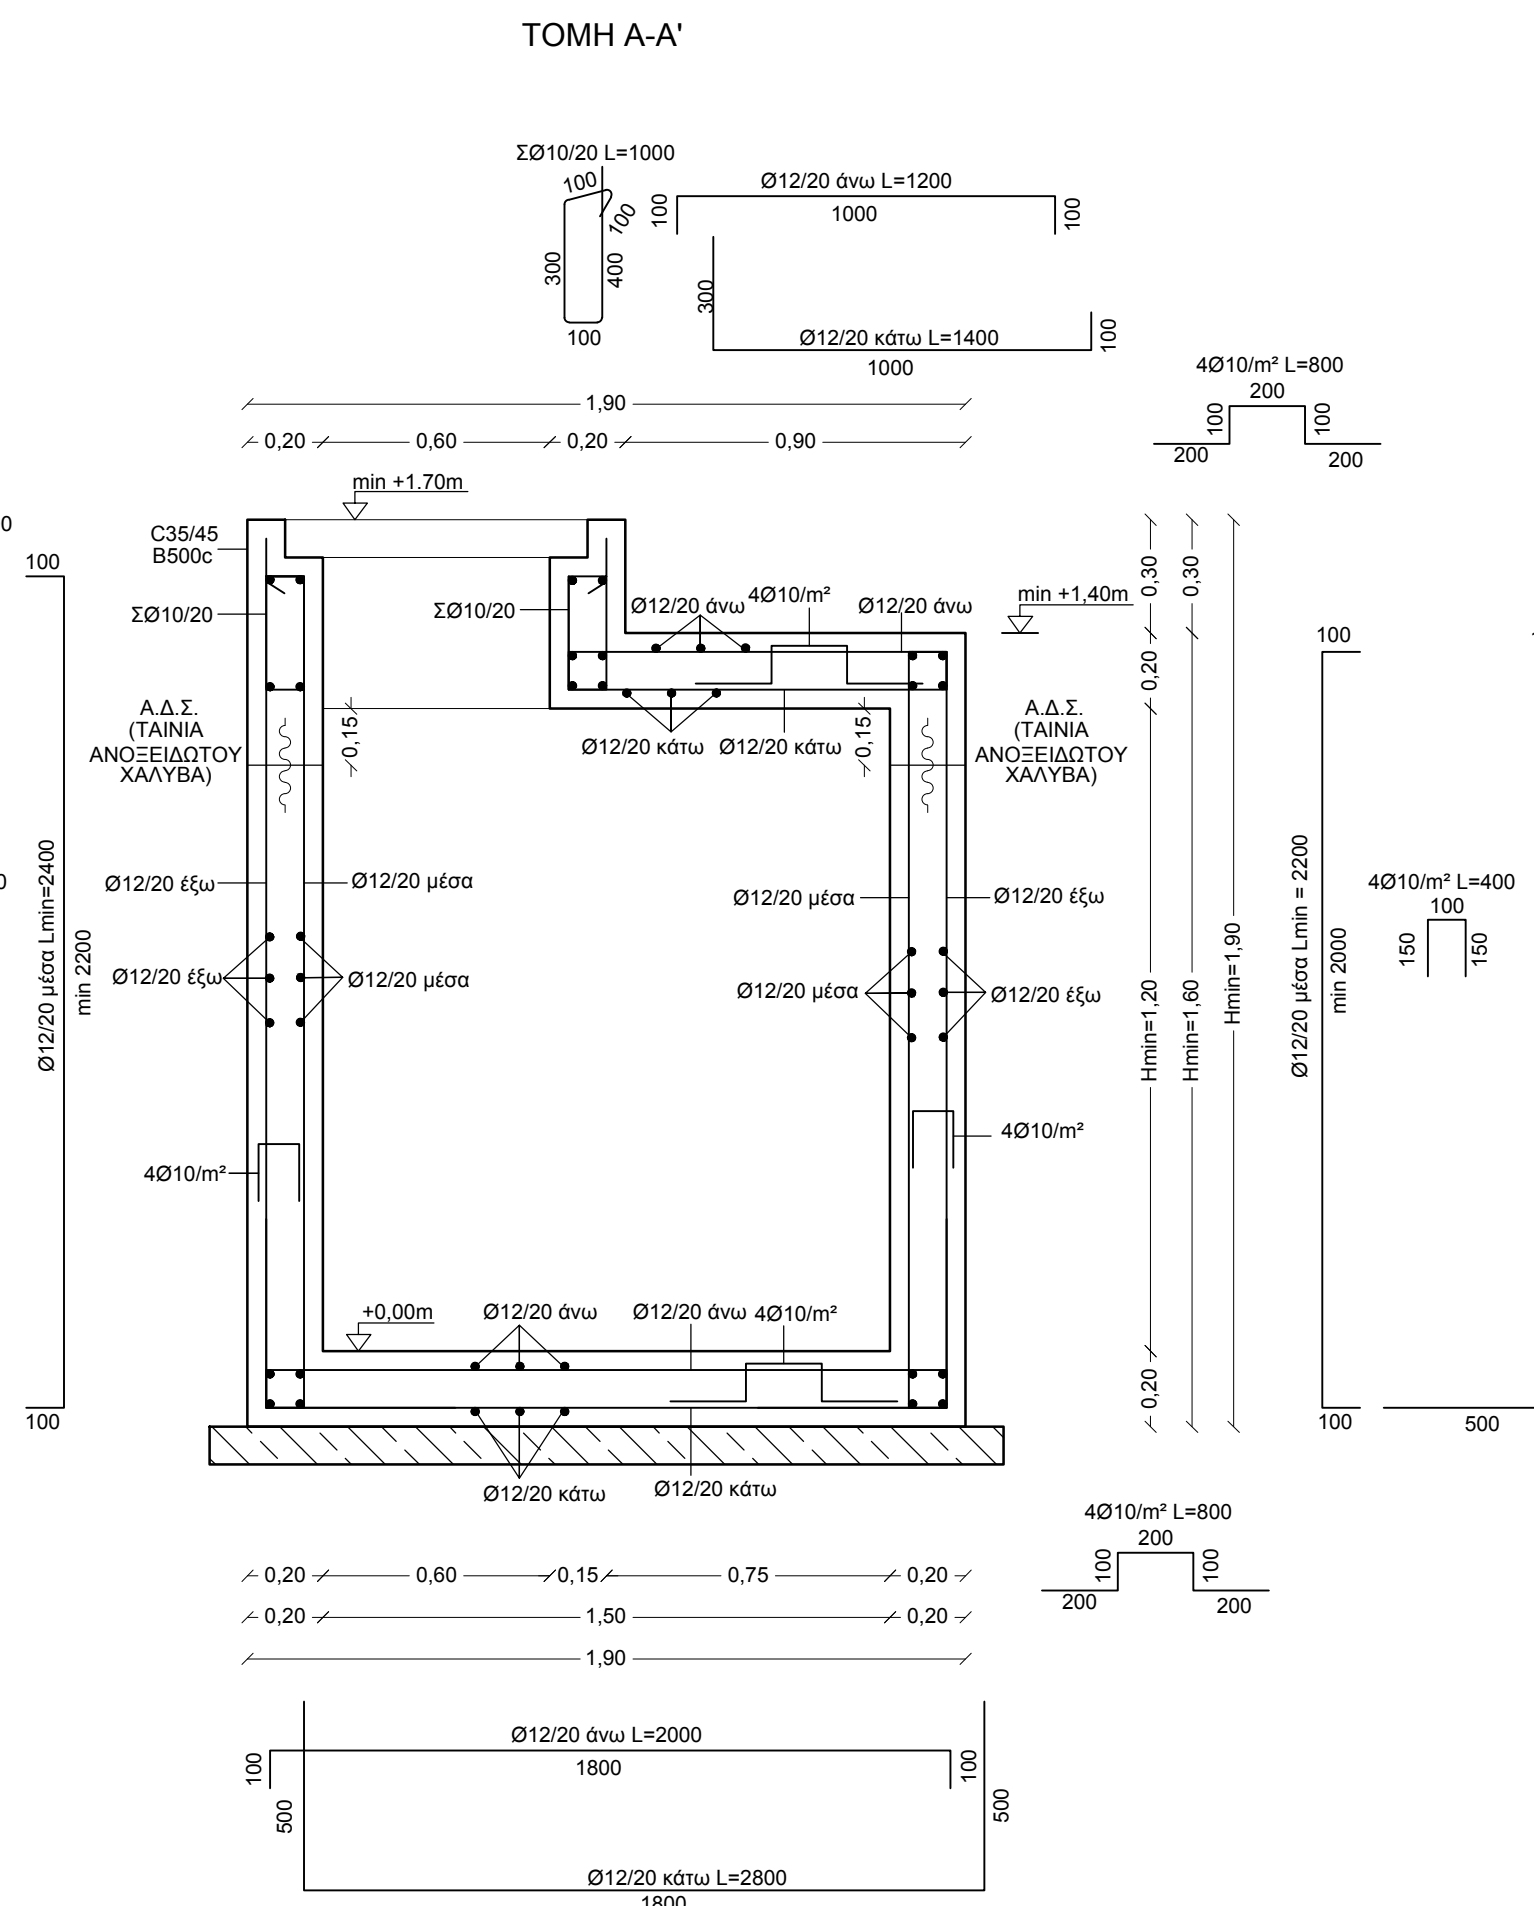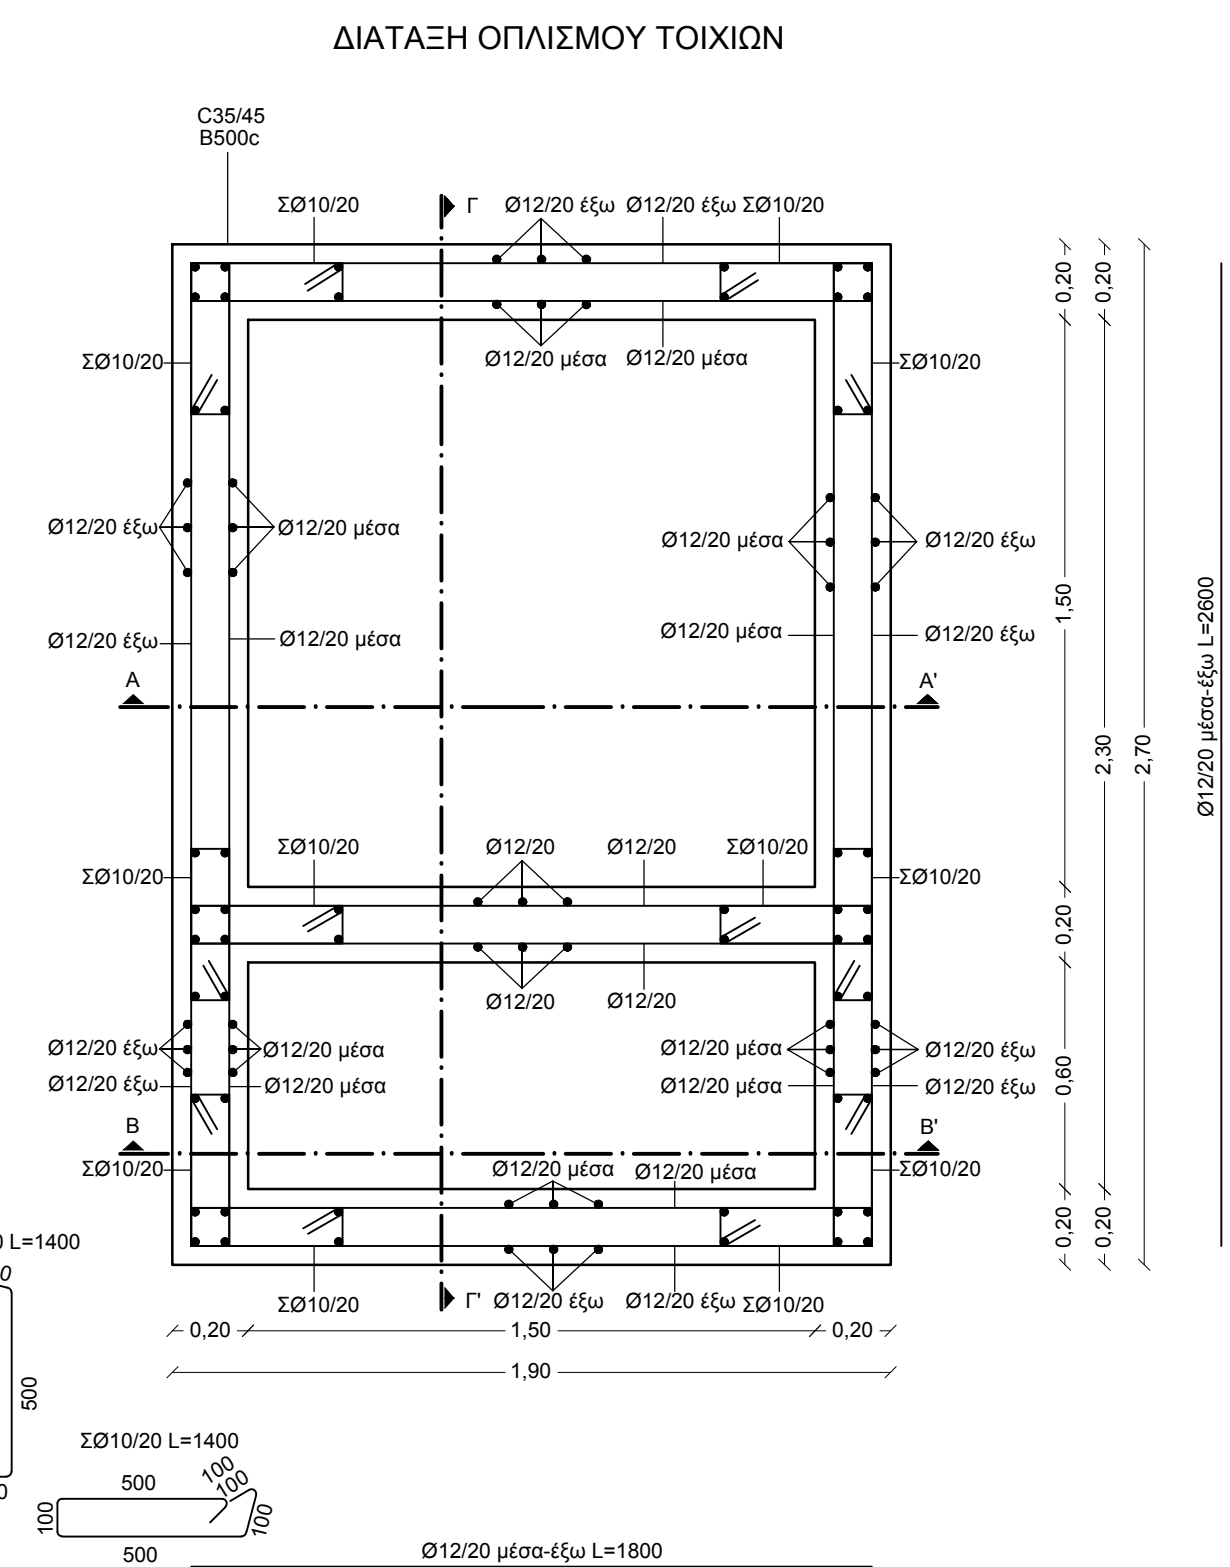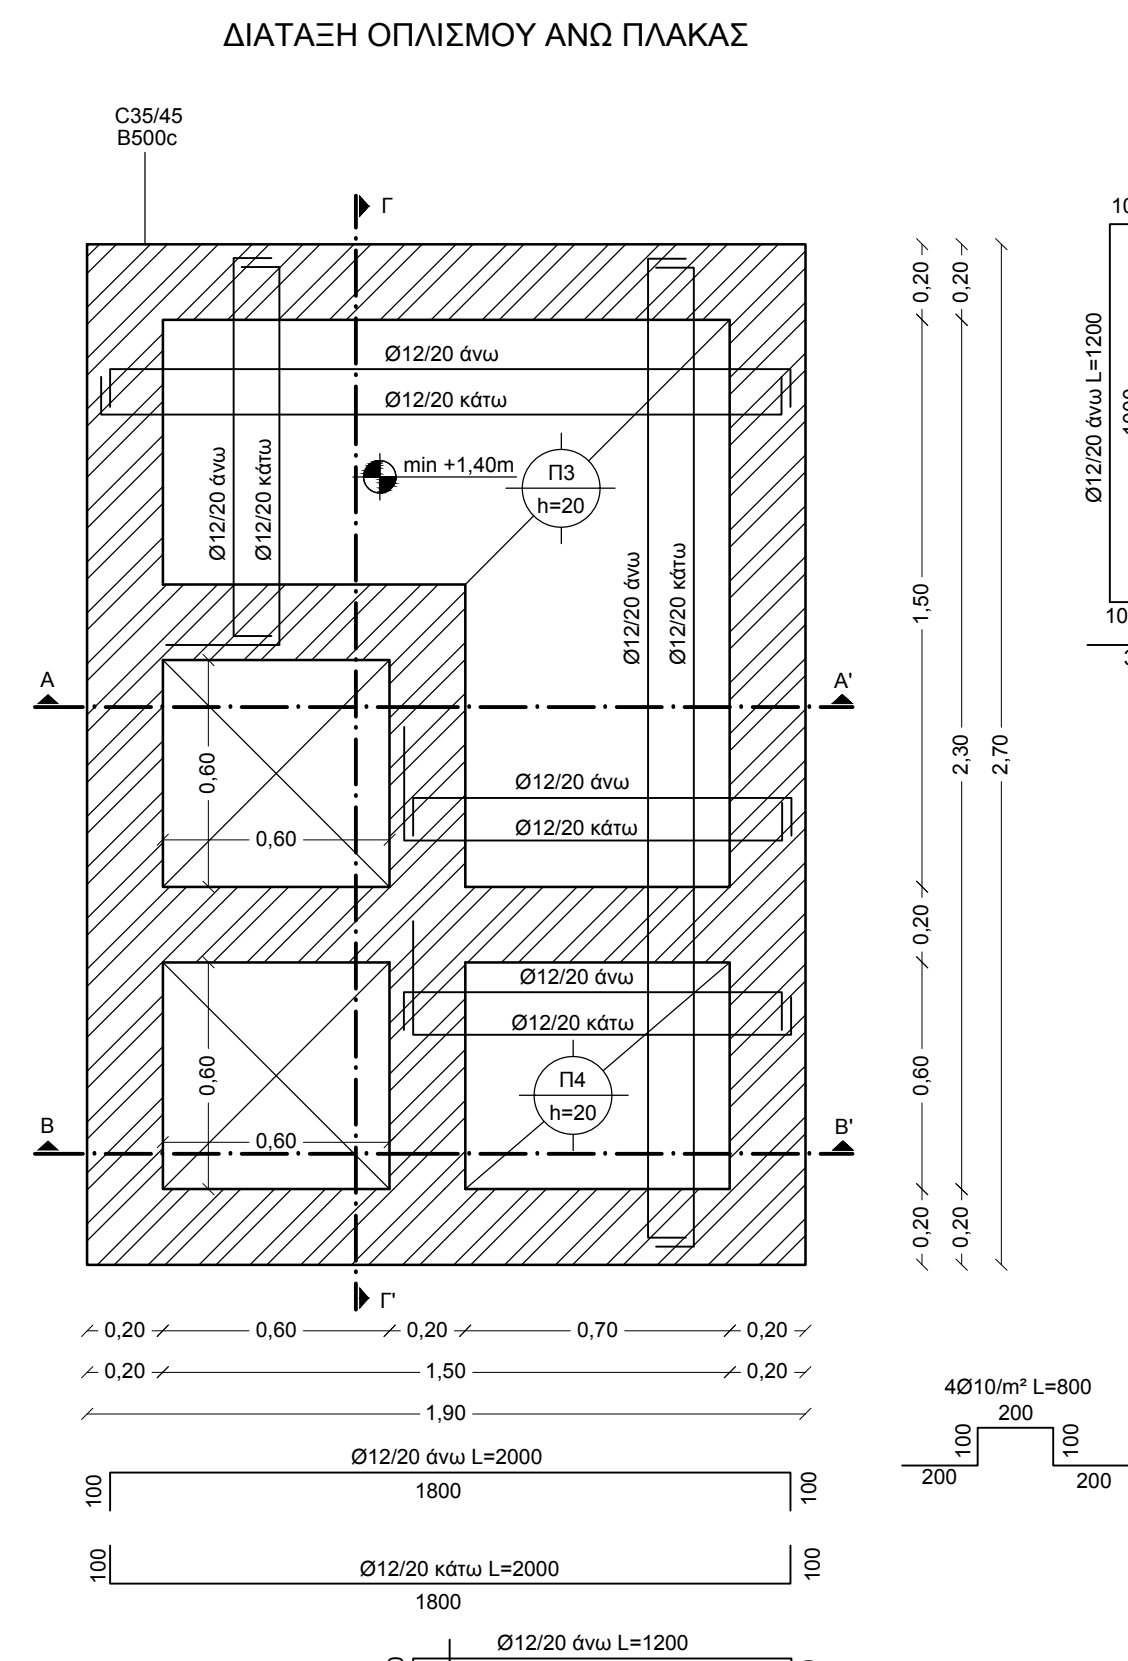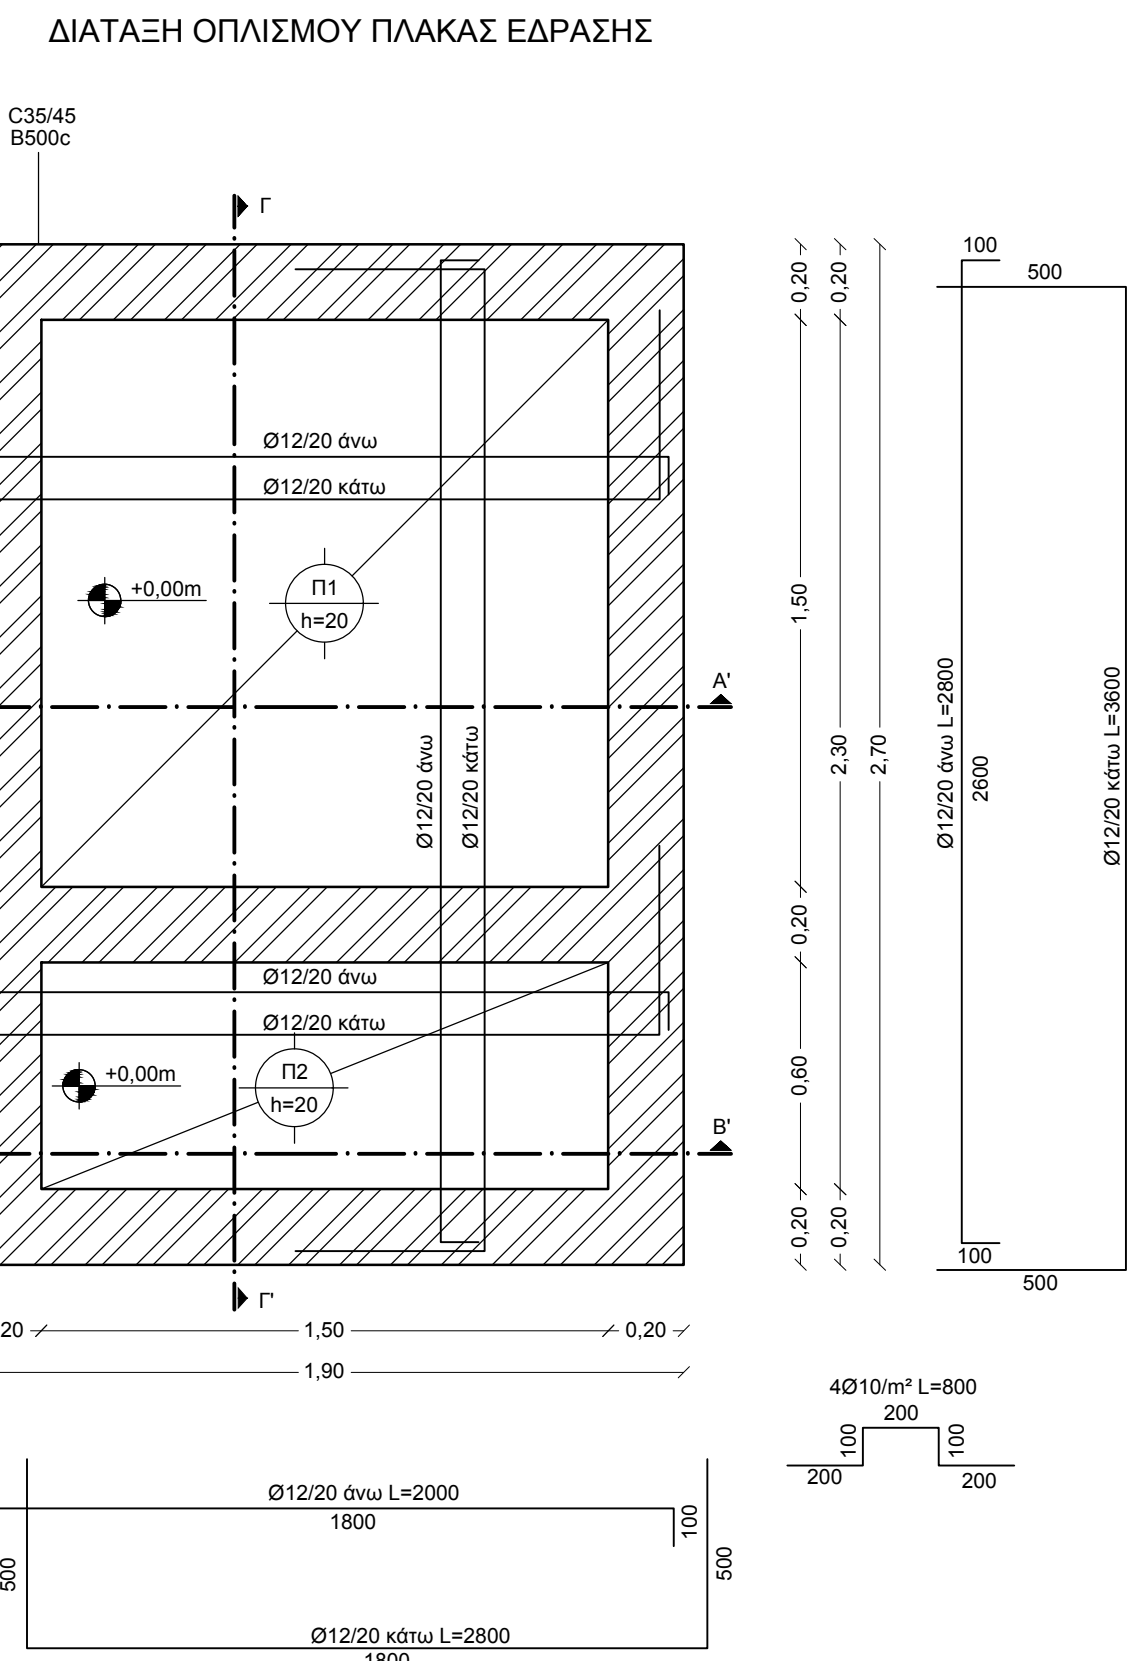

ΕΛΛΗΝΙΚΗ ΔΗΜΟΚΡΑΤΙΑ Δ.Ε.Υ.Α. ΒΕΡΟΙΑΣ ΤΕΧΝΙΚΗ ΔΙΕΥΘΥΝΣΗ		
ΑΠΟΧΕΤΕΥΣΗ ΑΚΑΘΑΡΤΩΝ ΟΙΚΙΣΜΩΝ ΔΗΜΟΤΙΚΗΣ ΕΝΟΤΗΤΑΣ ΒΕΡΓΙΝΑΣ		
ΟΡΙΣΤΙΚΗ ΥΔΡΑΥΛΙΚΗ ΜΕΛΕΤΗ		
ΤΙΤΛΟΣ ΣΧΕΔΙΟΥ		
ΤΥΠΙΚΟ ΦΡΕΑΤΙΟ ΔΙΘΑΛΛΟΜΟΥ ΕΚΚΕΝΩΤΗ		
ΗΜΕΡΟΜΗΝΙΑ	ΚΛΙΜΑΚΑ	ΑΡ. ΤΕΥΧΟΥΣ
ΙΟΥΝΙΟΣ 2018	1:20	Υ. 3
Ο ΣΥΝΤΑΚΤΗΣ		ΒΕΘΡΩΘΗΚΕ
ΤΕΧΝΙΚΗ ΔΙΕΥΘΥΝΣΗ Δ.Ε.Υ.Α.Β.		Ο ΤΕΧΝΙΚΟΣ ΔΙΕΥΘΥΝΤΗΣ
ΤΣΑΚΤΑΝΗΣ ΗΛΙΑΣ Κηρύκος Μηχανικός		ΔΑΣΚΑΛΟΣ ΔΗΜΗΤΡΙΟΣ Κηρύκος Μηχανικός