


Υ Π Ο Μ Ν Η Μ Α

	ΔΙΑΚΟΠΤΗΣ ΜΟΝΟΠΟΛΙΚΟΣ ΣΤΕΓΑΝΟΣ
	ΡΕΥΜΑΤΟΔΟΤΗΣ ΣΟΥΚΟ ΣΤΕΓΑΝΟΣ ΜΟΝΟΦΑΣΙΚΟΣ / ΤΡΙΦΑΣΙΚΟΣ
	ΦΩΤΙΣΤΙΚΟ ΜΕ ΛΑΜΠΑ ΦΘΟΡΙΟΥ 2x18W ΣΤΕΓΑΝΟ
	ΦΩΤΙΣΤΙΚΟ ΤΥΠΟΥ ΧΕΛΩΝΑ ΣΤΕΓΑΝΟ 60W
	ΗΛΕΚΤΡΙΚΗ ΠΑΡΟΧΗ ΠΡΟΣ ΜΗΧΑΝΗΜΑ / ΣΥΣΚΕΥΗ
	ΗΛΕΚΤΡΙΚΟΣ ΠΙΝΑΚΑΣ
	ΓΡΑΜΜΗ ΦΩΤΙΣΜΟΥ
	ΓΡΑΜΜΗ ΡΕΥΜΑΤΟΔΟΤΩΝ
	ΓΡΑΜΜΗ ΚΙΝΗΣΗΣ

Σ Η Μ Ε Ι Ω Σ Ε Ι Σ

1. Η ΑΡΙΘΜΗΣΗ ΤΩΝ ΓΡΑΜΜΩΝ ΣΥΜΦΩΝΕΙ ΜΕ ΤΟ ΜΟΝΟΓΡΑΜΜΙΚΟ ΣΧΕΔΙΟ

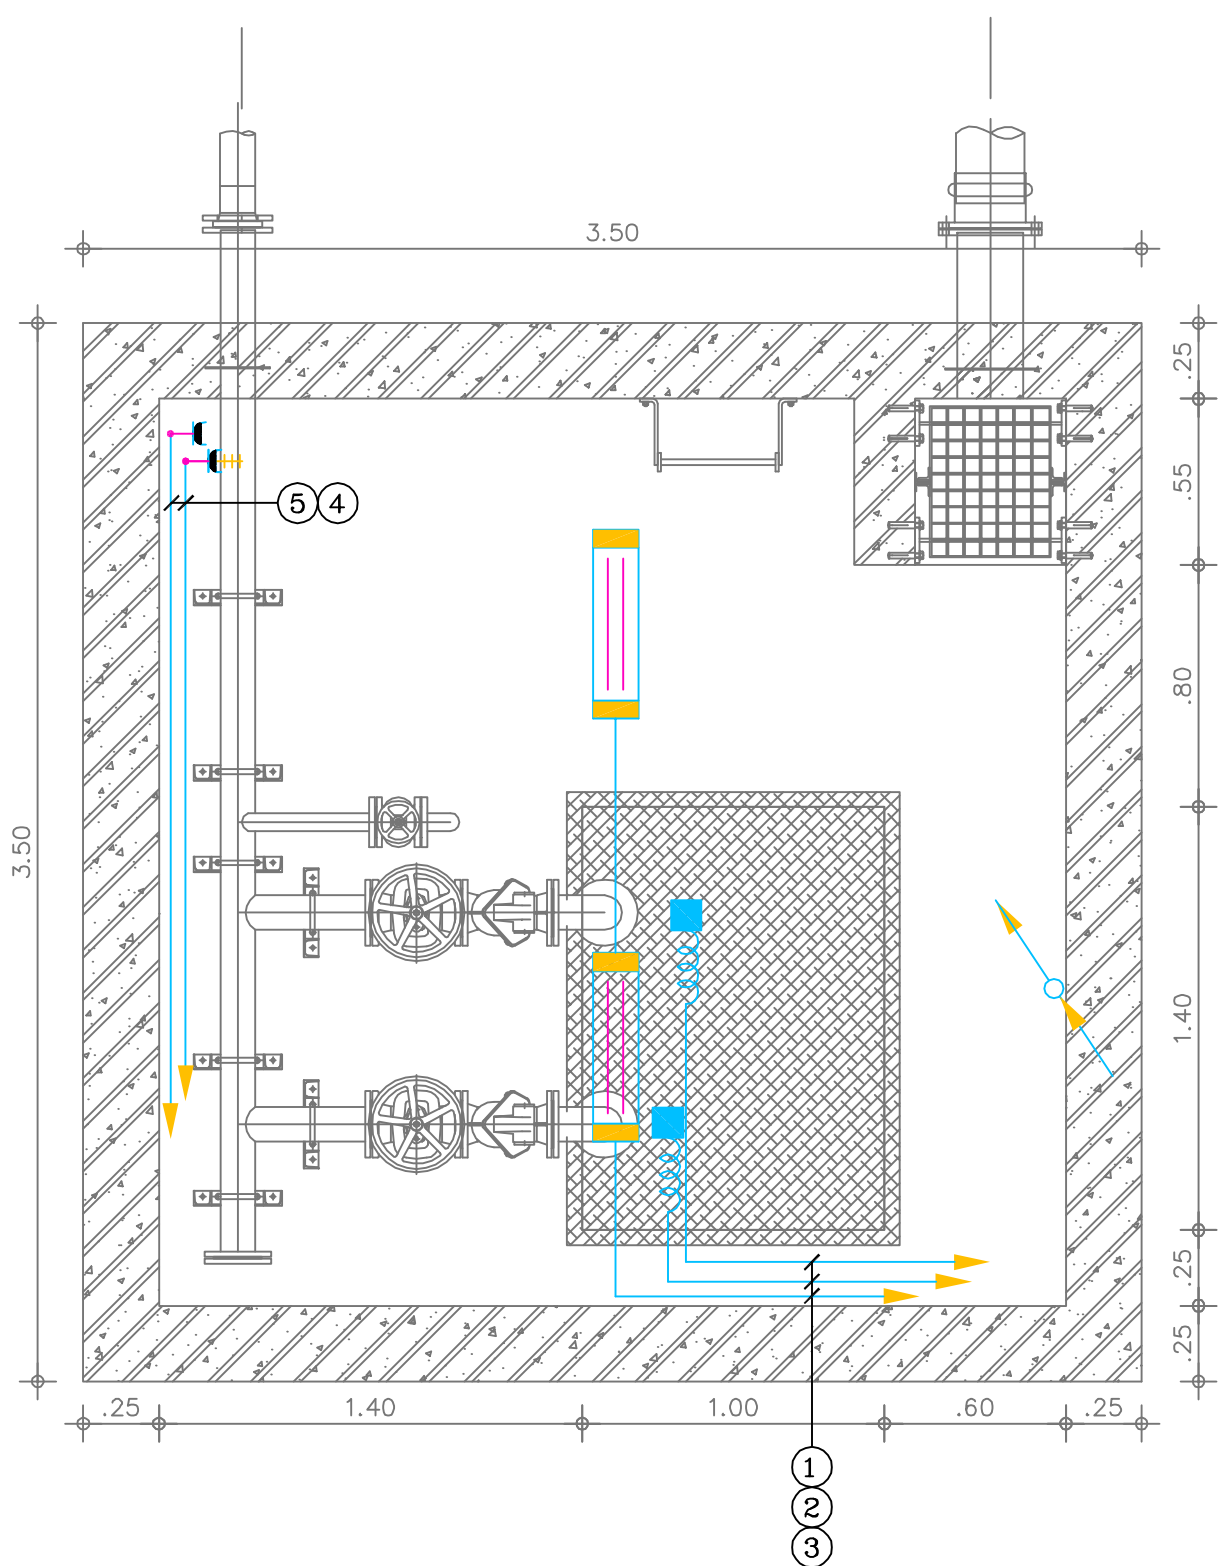

ΚΑΤΟΨΗ ΘΑΛΑΜΟΥ ΔΙΚΛΕΙΔΩΝ

ΚΛΙΜΑΚΑ 1: 25

ΕΛΛΗΝΙΚΗ ΔΗΜΟΚΡΑΤΙΑ Δ.Ε.Υ.Α. ΒΕΡΟΙΑΣ ΤΕΧΝΙΚΗ ΔΙΕΥΘΥΝΣΗ		
ΑΠΟΧΕΤΕΥΣΗ ΑΚΑΘΑΡΤΩΝ ΟΙΚΙΣΜΩΝ ΔΗΜΟΤΙΚΗΣ ΕΝΟΤΗΤΑΣ ΒΕΡΓΙΝΑΣ		
ΟΡΙΣΤΙΚΗ ΥΔΡΑΥΛΙΚΗ ΜΕΛΕΤΗ		
ΤΙΤΛΟΣ ΣΧΕΔΙΟΥ ΤΥΠΙΚΟ ΣΧΕΔΙΟ ΑΝΤΛΙΟΣΤΑΣΙΟΥ ΑΚΑΘΑΡΤΩΝ ΤΥΠΟΥ Β ΗΛΕΚΤΡΙΚΗ ΕΓΚΑΤΑΣΤΑΣΗ		
ΗΜΕΡΟΜΗΝΙΑ	ΚΛΙΜΑΚΑ	ΑΡ. ΤΕΥΧΟΥΣ
ΙΟΥΝΙΟΣ 2018	1:25	Υ. 9.3
Ο ΣΥΝΤΑΚΤΗΣ		ΘΕΩΡΗΘΗΚΕ
ΤΕΧΝΙΚΗ ΔΙΕΥΘΥΝΣΗ Δ.Ε.Υ.Α.Β.		Ο ΤΕΧΝΙΚΟΣ ΔΙΕΥΘΥΝΤΗΣ
ΤΣΑΚΤΑΝΗΣ ΗΛΙΑΣ Χημικός Μηχανικός		ΔΑΣΚΑΛΟΣ ΔΗΜΗΤΡΙΟΣ Πολιτικός Μηχανικός