


ΑΓΚΥΡΩΣΕΙΣ ΟΠΛΙΣΜΩΝ ΔΟΚΟΥ ΣΕ ΑΚΡΑΙΑ ΣΤΗΡΙΞΗ

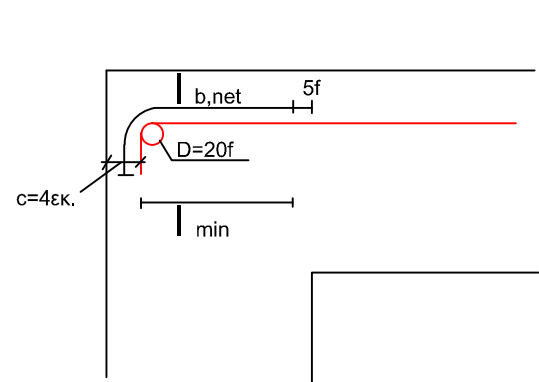

Φ	5Φ	X	I _{min}	I _{b,net}	B _{min}
12	6	4	17.01	56.8	30
14	7	4	19.85	66.2	30
16	8	4	22.68	75.7	35
18	9	4	25.52	85.15	40
20	10	4	28.36	94.60	40

ΠΑΡΑΤΗΡΗΣΕΙΣ

ΟΙ ΑΝΑΜΟΝΕΣ ΓΙΑ ΠΑΡΑΘΕΣΗ ΤΩΝ ΟΠΛΙΣΜΩΝ ΣΤΟΥΣ ΣΤΥΛΟΥΣ ΝΑ ΕΧΟΥΝ ΜΗΚΟΣ 1.50Μ.
ΣΤΑ ΔΟΚΑΡΙΑ ΟΣΑ ΣΙΔΕΡΑ ΣΥΝΕΧΙΖΟΥΝ ΜΕΣΑ ΣΤΟ ΣΥΝΕΧΕΣ ΔΟΚΑΡΙ ΘΑ ΠΡΟΧΩΡΟΥΝ ΓΙΑ ΜΗΚΟΣ 2Η ΟΠΟΥ Η ΤΟ ΥΨΟΣ ΤΗΣ ΔΟΚΟΥ.
ΣΤΑ ΣΗΜΕΙΑ ΠΑΡΑΘΕΣΕΙΣ ΟΠΛΙΣΜΩΝ ΕΦΟΣΟΝ ΕΙΝΑΙ ΣΕ ΚΡΙΣΙΜΕΣ ΠΕΡΙΟΧΕΣ ΣΤΟΥΣ ΣΤΥΛΟΥΣ ΟΙ ΣΥΝΔΕΤΗΡΕΣ ΘΑ ΔΙΑΤΑΣΟΝΤΑΙ ΑΝΑ 4Φ ΑΠΟΣΤΑΣΗ ΟΠΟΥ Φ Η ΜΙΚΡΟΤΕΡΗ ΔΙΑΤΟΜΗ ΔΙΑΜΗΚΗ ΟΠΛΙΣΜΟΥ ΣΤΥΛΟΥ.

ΣΤΟΙΧΕΙΑ ΠΑΡΑΓΓΕΛΙΑΣ ΣΚΥΡΟΔΕΜΑΤΟΣ		ΠΑΡΑΔΟΧΕΣ	
ΚΑΤΗΓΟΡΙΑ ΣΚΥΡΟΔΕΜΑΤΟΣ	C35/45	1.ΣΚΥΡΟΔΕΜΑ	C35/45
ΚΑΤΗΓΟΡΙΑ ΚΑΘΙΣΗΣ	S3	2.ΟΠΛΙΣΜΟΣ	B500c
ΕΠΙΘΥΜΗΤΗ ΚΑΘΙΣΗ	10-12cm	3.ΕΠΙΚΑΛΥΨΗ ΟΠΛΙΣΜΩΝ	50mm
ΜΕΓΙΣΤΟΣ ΚΟΚΚΟΣ (ΑΜΕΡ.ΚΟΣΚ.)	25.4mm	4.ΣΕΙΣΜΙΚΗ ΖΩΝΗ	I
ΔΟΚΙΜΙΑ ΕΛΕΓΧΟΥ ΚΥΒΙΚΑ	15X15X15	5.ΚΑΤΗΓΟΡΙΑ ΣΠΟΥΔΑΙΟΤΗΤΑΣ Σ2, γ1=1	
ΕΦΑΡΜΟΓΗ ΕΠΙΧΡΙΣΜΑΤΟΣ	ΝΑΙ	6.ΣΕΙΣΜ.ΕΠΙΤΑΧ.ΕΔΑΦΟΥΣ	a=0.16g
ΣΥΜΠΥΚΝΩΣΗ	ΔΟΝΗΤΕΣ ΜΑΖΑΣ	7.ΧΡΗΣΗ ΘΑΛΑΣΣΙΝΟΥ ΝΕΡΟΥ	ΟΧΙ


ΑΠΑΓΟΡΕΥΕΤΑΙ Η ΔΙΑΣΤΡΩΣΗ ΟΤΑΝ Η ΘΕΡΜΟΚΡΑΣΙΑ ΤΟΥ ΣΚΥΡΟΔΕΜΑΤΟΣ ΕΙΝΑΙ > 32 C

ΕΝΤΟΛΗ ΛΗΨΕΩΣ ΔΟΚΙΜΙΩΝ ΣΚΥΡΟΔΕΜΑΤΟΣ


Η ΛΗΨΗ ΔΟΚΙΜΙΩΝ ΣΚΥΡΟΔΕΜΑΤΟΣ ΘΑ ΠΡΑΓΜΑΤΟΠΟΙΕΙΤΑΙ ΣΥΜΦΩΝΑ ΜΕ ΤΑ ΟΡΙΖΟΜΕΝΑ ΣΤΟΝ ΚΑΝΟΝΙΣΜΟ ΤΕΧΝΟΛΟΓΙΑΣ ΣΚΥΡΟΔΕΜΑΤΟΣ 2016 (ΚΤΣ-2016) .

ΧΡΟΝΟΣ ΑΦΑΙΡΕΣΕΩΣ ΞΥΛΟΤΥΠΩΝ


ΣΤΟΙΧΕΙΑ ΚΑΤΑΣΚΕΥΗΣ	ΚΑΤΗΓΟΡΙΑ ΑΝΤΟΧΗΣ ΤΣΙΜΕΝΤΟΥ				
	32.5N	32.5R	42.5N	42.5R	52.5N 52.5R
ΠΛΕΥΡΙΚΑ ΔΟΚΩΝ,ΠΛΑΚΩΝ,ΣΤΥΛΩΝ	3ημ.	2ημ.	2ημ.	2ημ.	2ημ.
ΞΥΛΟΤΥΠΟΙ ΠΛΑΚΩΝ,ΔΟΚΩΝ	8ημ.	5ημ.	4ημ.	4ημ.	4ημ.
ΞΥΛΟΤΥΠΟΙ ΠΛΑΚΩΝ,ΔΟΚΩΝ L>5m.	16ημ.	10ημ.	8ημ.	8ημ.	8ημ.
ΥΠΟΣΤΥΛΩΜΑΤΑ ΑΣΦΑΛΕΙΑΣ ΔΟΚΩΝ					
ΠΛΑΣΙΩΝ ΚΑΙ ΠΛΑΚΩΝ L>5m.	28ημ.	28ημ.	22ημ.	22ημ.	22ημ.

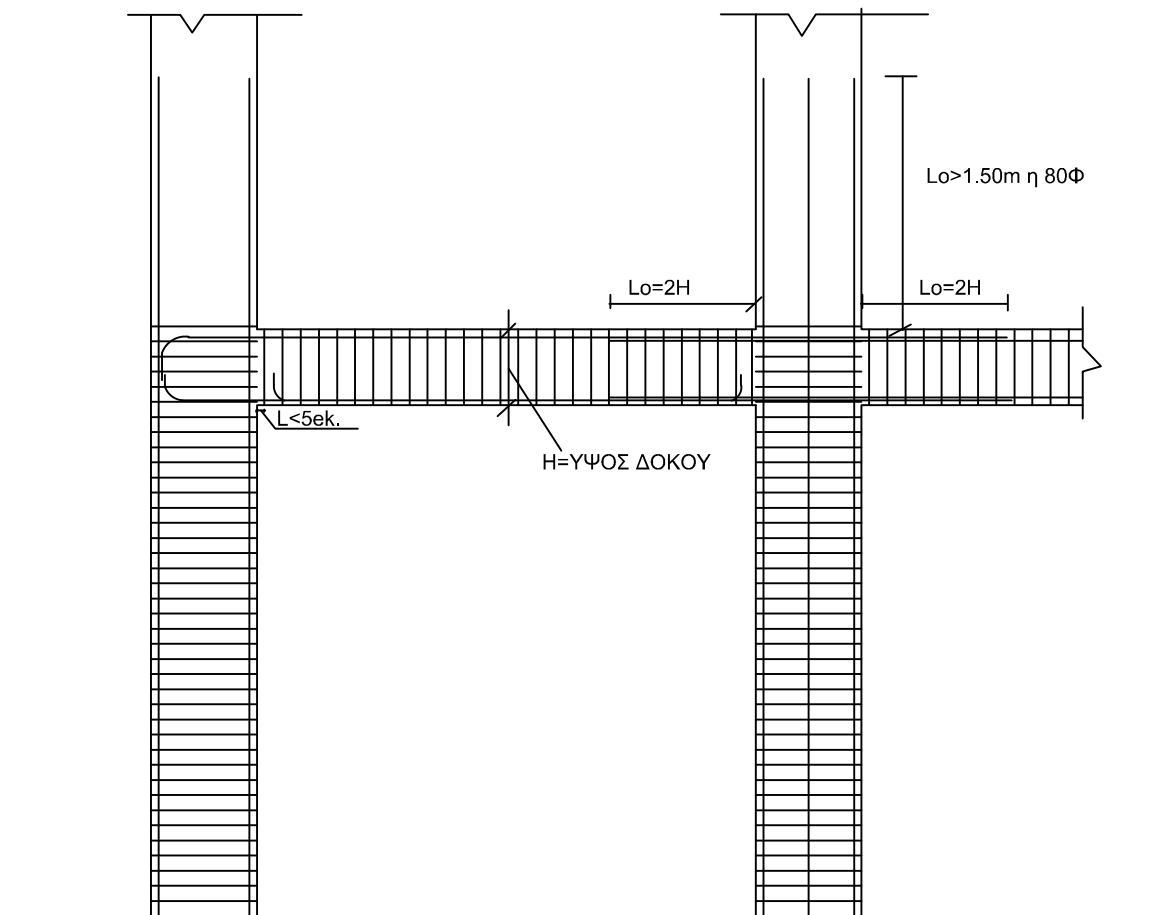


ΕΝΔΕΙΚΤΙΚΗ ΔΙΑΤΑΞΗ ΟΠΛΙΣΜΩΝ ΔΟΚΩΝ-ΣΤΥΛΩΝ

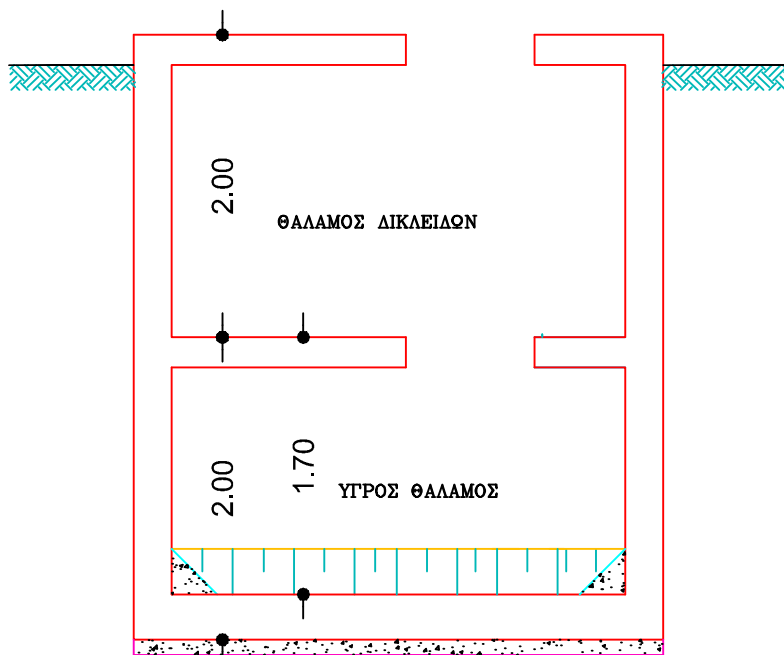

ΣΧΗΜΑΤΙΚΗ ΤΟΜΗ

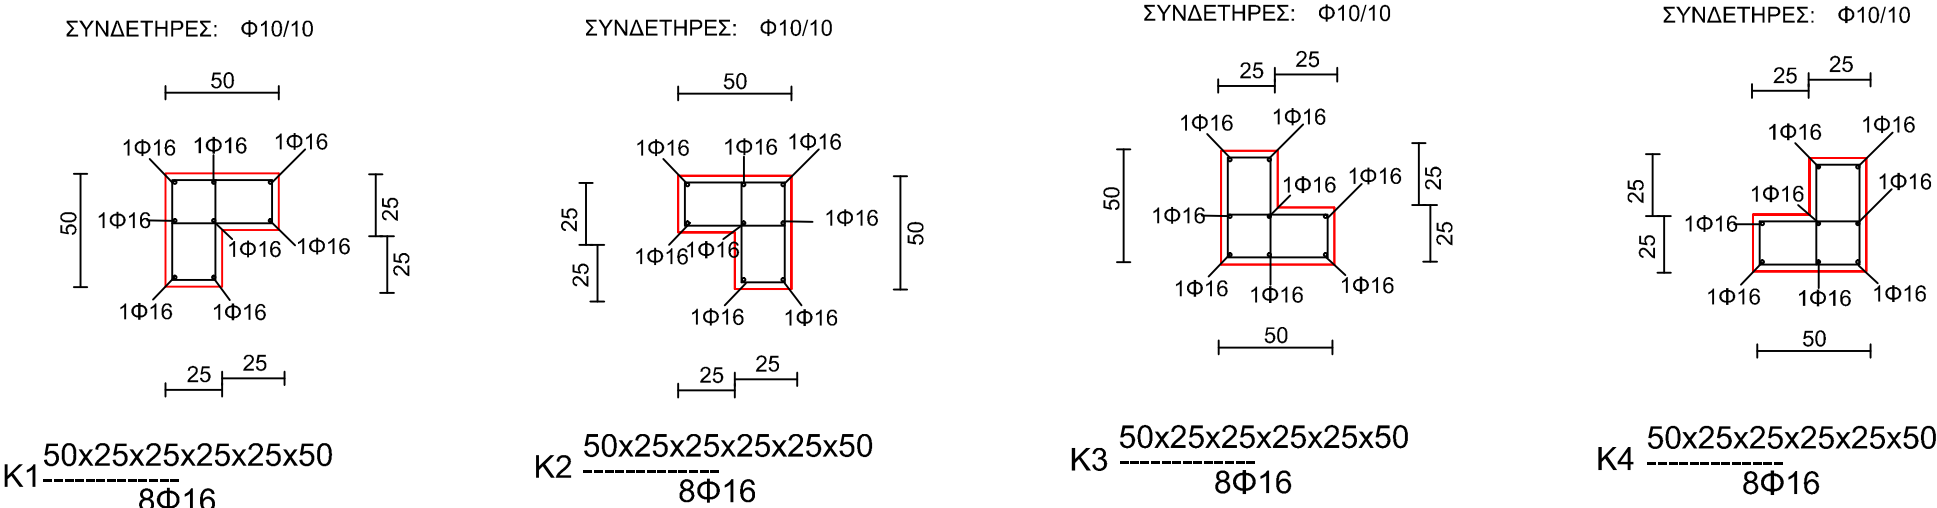

ΟΠΛΙΣΜΟΣ ΤΟΙΧΙΩΝ: 2#Φ14/10

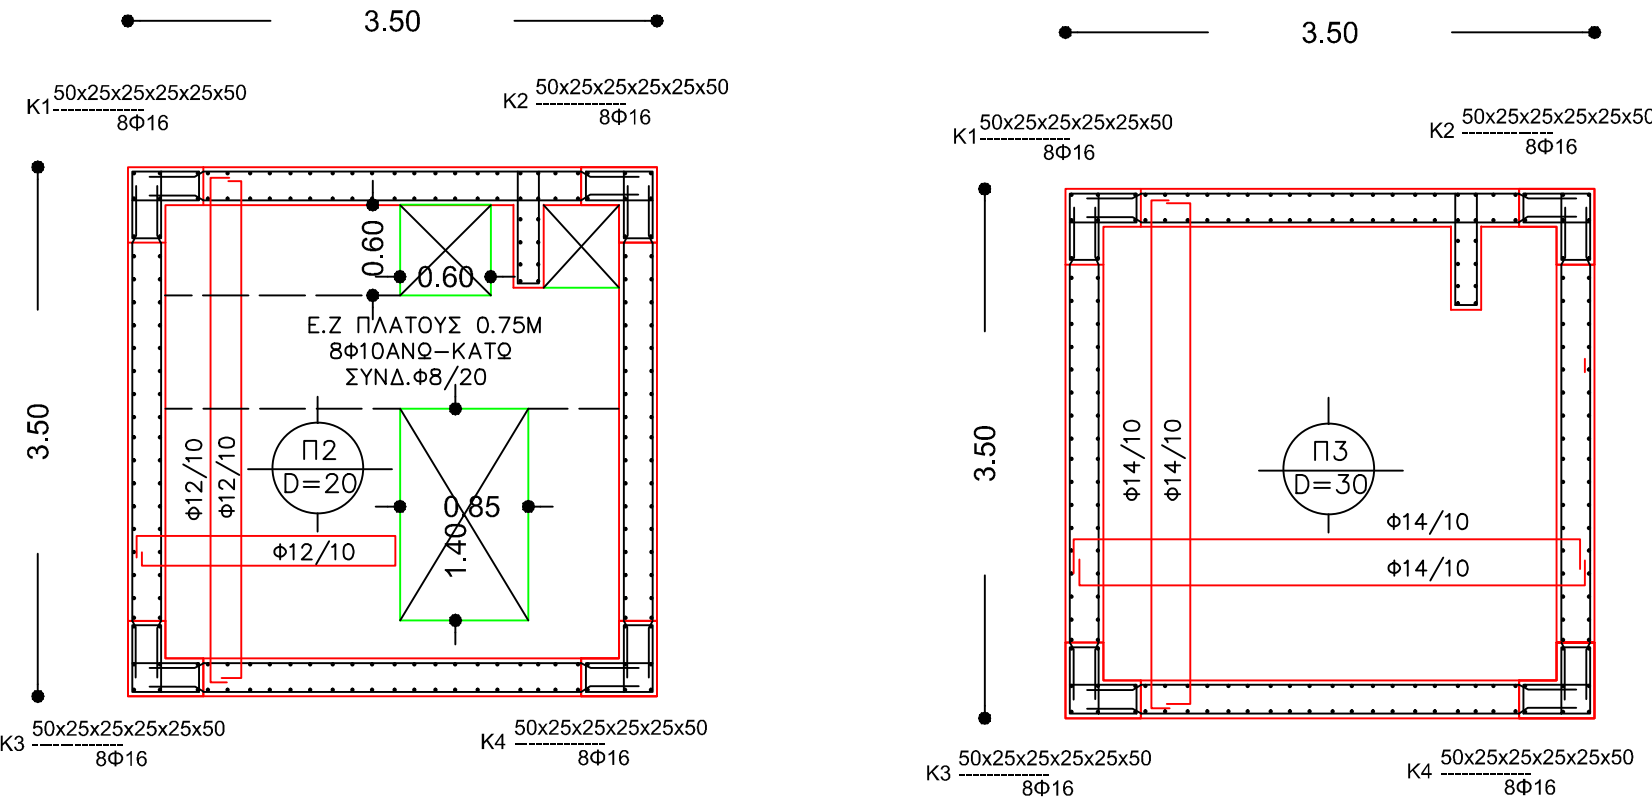

ΞΥΛΟΤΥΠΟΣ ΟΡΟΦΗΣ ΘΑΛΑΜΟΥ ΔΙΚΛΕΙΔΩΝ

ΘΕΜΕΛΙΩΣΗ

ΕΛΛΗΝΙΚΗ ΔΗΜΟΚΡΑΤΙΑ
Δ.Ε.Υ.Α. ΒΕΡΟΙΑΣ
ΤΕΧΝΙΚΗ ΔΙΕΥΘΥΝΣΗ

ΑΠΟΧΕΤΕΥΣΗ ΑΚΑΘΑΡΤΩΝ ΟΙΚΙΣΜΩΝ ΔΗΜΟΤΙΚΗΣ
ΕΝΟΤΗΤΑΣ ΒΕΡΓΙΝΑΣ

ΟΡΙΣΤΙΚΗ ΥΔΡΑΥΛΙΚΗ ΜΕΛΕΤΗ

ΤΙΤΛΟΣ ΣΧΕΔΙΟΥ

ΞΥΛΟΤΥΠΟΣ ΑΝΤΛΙΟΣΤΑΣΙΟΥ ΑΚΑΘΑΡΤΩΝ ΤΥΠΟΥ Β

ΗΜΕΡΟΜΗΝΙΑ	ΚΛΙΜΑΚΑ	ΑΡ. ΤΕΥΧΟΥΣ
ΙΟΥΝΙΟΣ 2018	1:50	Υ. 7.2
Ο ΣΥΝΤΑΚΤΗΣ		ΘΕΩΡΗΘΗΚΕ
ΤΕΧΝΙΚΗ ΔΙΕΥΘΥΝΣΗ Δ.Ε.Υ.Α.Β.		Ο ΤΕΧΝΙΚΟΣ ΔΙΕΥΘΥΝΤΗΣ
ΤΣΑΚΤΑΝΗΣ ΗΛΙΑΣ Χημικός Μηχανικός		ΔΑΣΚΑΛΟΣ ΔΗΜΗΤΡΙΟΣ Πολιτικός Μηχανικός