ΜΗΚΟΤΟΜΗ ΑΓΩΓΟΥ Η-1Η-40

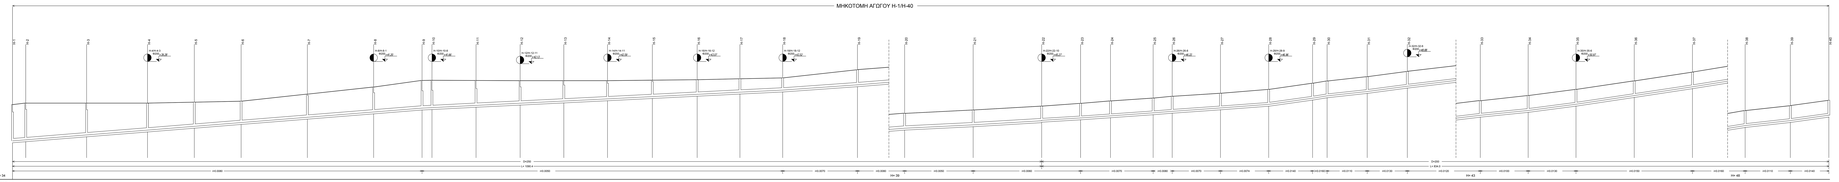

ΜΗΚΟΤΟΜΗ ΑΓΩΓΟΥ Η-4Η-4-3

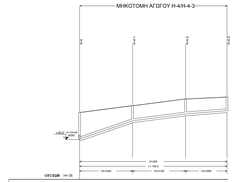

ΜΗΚΟΤΟΜΗ ΑΓΩΓΟΥ Η-8Η-8-1

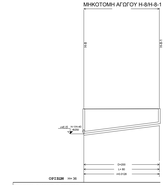

ΜΗΚΟΤΟΜΗ ΑΓΩΓΟΥ Η-14Η-14-11

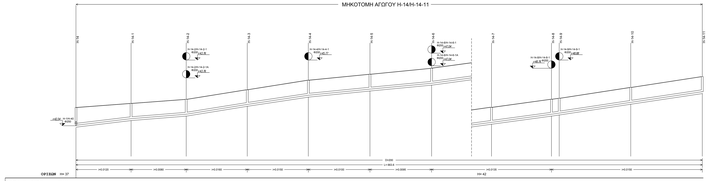

ΜΗΚΟΤΟΜΗ ΑΓΩΓΟΥ Η-14-2Η-14-2-1Α

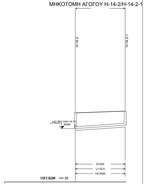

ΜΗΚΟΤΟΜΗ ΑΓΩΓΟΥ Η-14-2Η-14-2-1Α

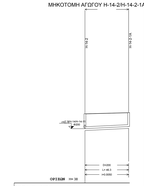

ΜΗΚΟΤΟΜΗ ΑΓΩΓΟΥ Η-14-4Η-14-4-1

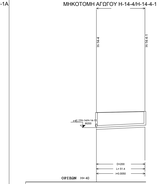

ΜΗΚΟΤΟΜΗ ΑΓΩΓΟΥ Η-14-6Η-14-6-1

ΜΗΚΟΤΟΜΗ ΑΓΩΓΟΥ Η-14-6Η-14-6-1Α

ΜΗΚΟΤΟΜΗ ΑΓΩΓΟΥ Η-14-8Η-14-8-1

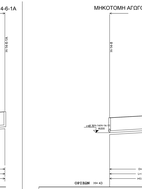

ΜΗΚΟΤΟΜΗ ΑΓΩΓΟΥ Η-14-9Η-14-9-1

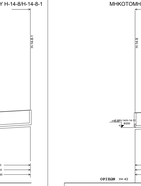

ΜΗΚΟΤΟΜΗ ΑΓΩΓΟΥ Η-16Η-16-12

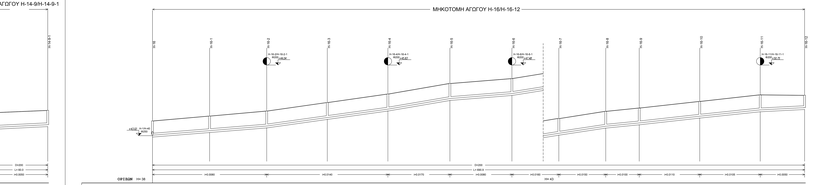

ΜΗΚΟΤΟΜΗ ΑΓΩΓΟΥ Η-10Η-10-8

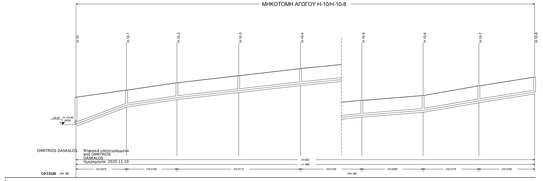

DIMITRIOS DASKALOS
Μηχανικός εγγειοβελτιωτικών και ΟΙΚΟΤΕΧΝΙΚΩΝ ΕΡΓΩΝ
Αριθμός Μητρώου: 2020 11 12

ΜΗΚΟΤΟΜΗ ΑΓΩΓΟΥ Η-12Η-12-11

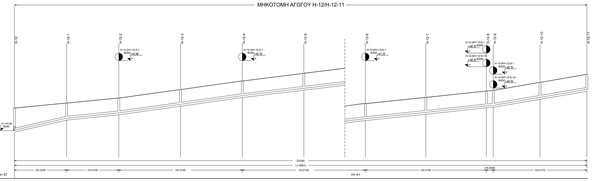

ΜΗΚΟΤΟΜΗ ΑΓΩΓΟΥ Η-12-2Η-12-2-1

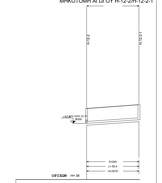

ΜΗΚΟΤΟΜΗ ΑΓΩΓΟΥ Η-12-4Η-12-4-1

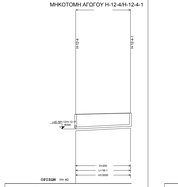

ΜΗΚΟΤΟΜΗ ΑΓΩΓΟΥ Η-12-6Η-12-6-1

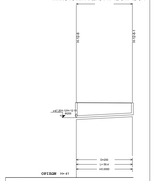

ΜΗΚΟΤΟΜΗ-ΑΓΩΓΟΥ Η-12-8Η-12-8-1

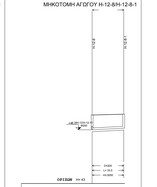

ΜΗΚΟΤΟΜΗ ΑΓΩΓΟΥ Η-12-8Η-12-8-1Α

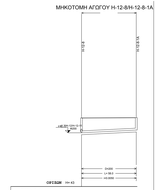

ΜΗΚΟΤΟΜΗ ΑΓΩΓΟΥ Η-12-9Η-12-9-1

ΜΗΚΟΤΟΜΗ ΑΓΩΓΟΥ Η-12-9Η-12-9-1Α

ΕΛΛΗΝΙΚΗ ΔΗΜΟΚΡΑΤΙΑ
Δ.Ε.Υ.Α. ΒΕΡΟΙΑΣ
ΤΕΧΝΙΚΗ ΔΙΕΥΘΥΝΣΗ

ΟΛΟΚΛΗΡΩΜΕΝΗ ΔΙΑΧΕΙΡΙΣΗ ΑΠΟΧΕΤΕΥΣΗΣ ΑΚΑΘΑΡΤΩΝ ΚΑΙ ΕΕΑ Δ.Ε. ΔΟΒΡΑ ΔΗΜΟΥ ΒΕΡΟΙΑΣ

ΥΠΟΕΡΓΟ 1: ΚΑΤΑΣΚΕΥΗ ΕΣΩΤΕΡΙΚΩΝ ΔΙΚΤΥΩΝ ΑΠΟΧΕΤΕΥΣΗΣ ΑΓ. ΓΕΩΡΓΙΟΥ ΚΑΙ ΤΡΙΟΔΙΟΥ, ΣΥΛΛΕΚΤΗΡΙΩΝ ΑΓΩΓΩΝ ΑΚΑΘΑΡΤΩΝ ΑΠΟ ΓΕΩΡΓΙΟΥ, ΤΡΙΟΔΙΟΥ ΚΑΙ ΑΓΑΣ. ΜΑΡΙΝΑΣ ΚΑΙ ΣΥΝΔΕΣΗ ΤΟΥΣ ΜΕ ΤΗΝ ΕΕΛ Δ.Ε. ΔΟΒΡΑ ΔΗΜΟΥ ΒΕΡΟΙΑΣ

ΟΡΙΖΟΝΤΙΑ ΥΔΡΑΥΛΙΚΗ ΜΕΛΕΤΗ

ΤΙΤΛΟΣ ΣΧΕΔΙΟΥ

ΜΗΚΟΤΟΜΗ ΕΣΩΤΕΡΙΚΟΥ ΔΙΚΤΥΟΥ ΑΓ. ΓΕΩΡΓΙΟΥ ΒΑΡΥΤΙΚΟΣ ΑΓΩΓΟΣ Η1Η-40

ΗΜΕΡΟΜΗΝΙΑ	ΚΛΙΜΑΚΑ	ΦΥΛΛΟ ΤΕΥΧΟΥΣ
ΟΚΤΩΒΡΙΟΣ 2020	1:100/1:500	Μ. 1.3α

Ο ΣΥΝΤΑΞΑΣ	ΘΕΩΡΗΘΗΚΕ
ΤΕΧΝΙΚΟΣ ΔΙΕΥΘΥΝΤΗΣ Δ.Ε.Υ.Α.Β.	Ο ΤΕΧΝΙΚΟΣ ΔΙΕΥΘΥΝΤΗΣ
ΤΣΑΓΚΑΛΗΣ ΝΙΚΟΣ Ηµ/νία Θεµ/σης	ΔΑΣΚΑΛΟΣ ΔΗΜΗΤΡΙΟΣ Ηµ/νία Θεµ/σης