
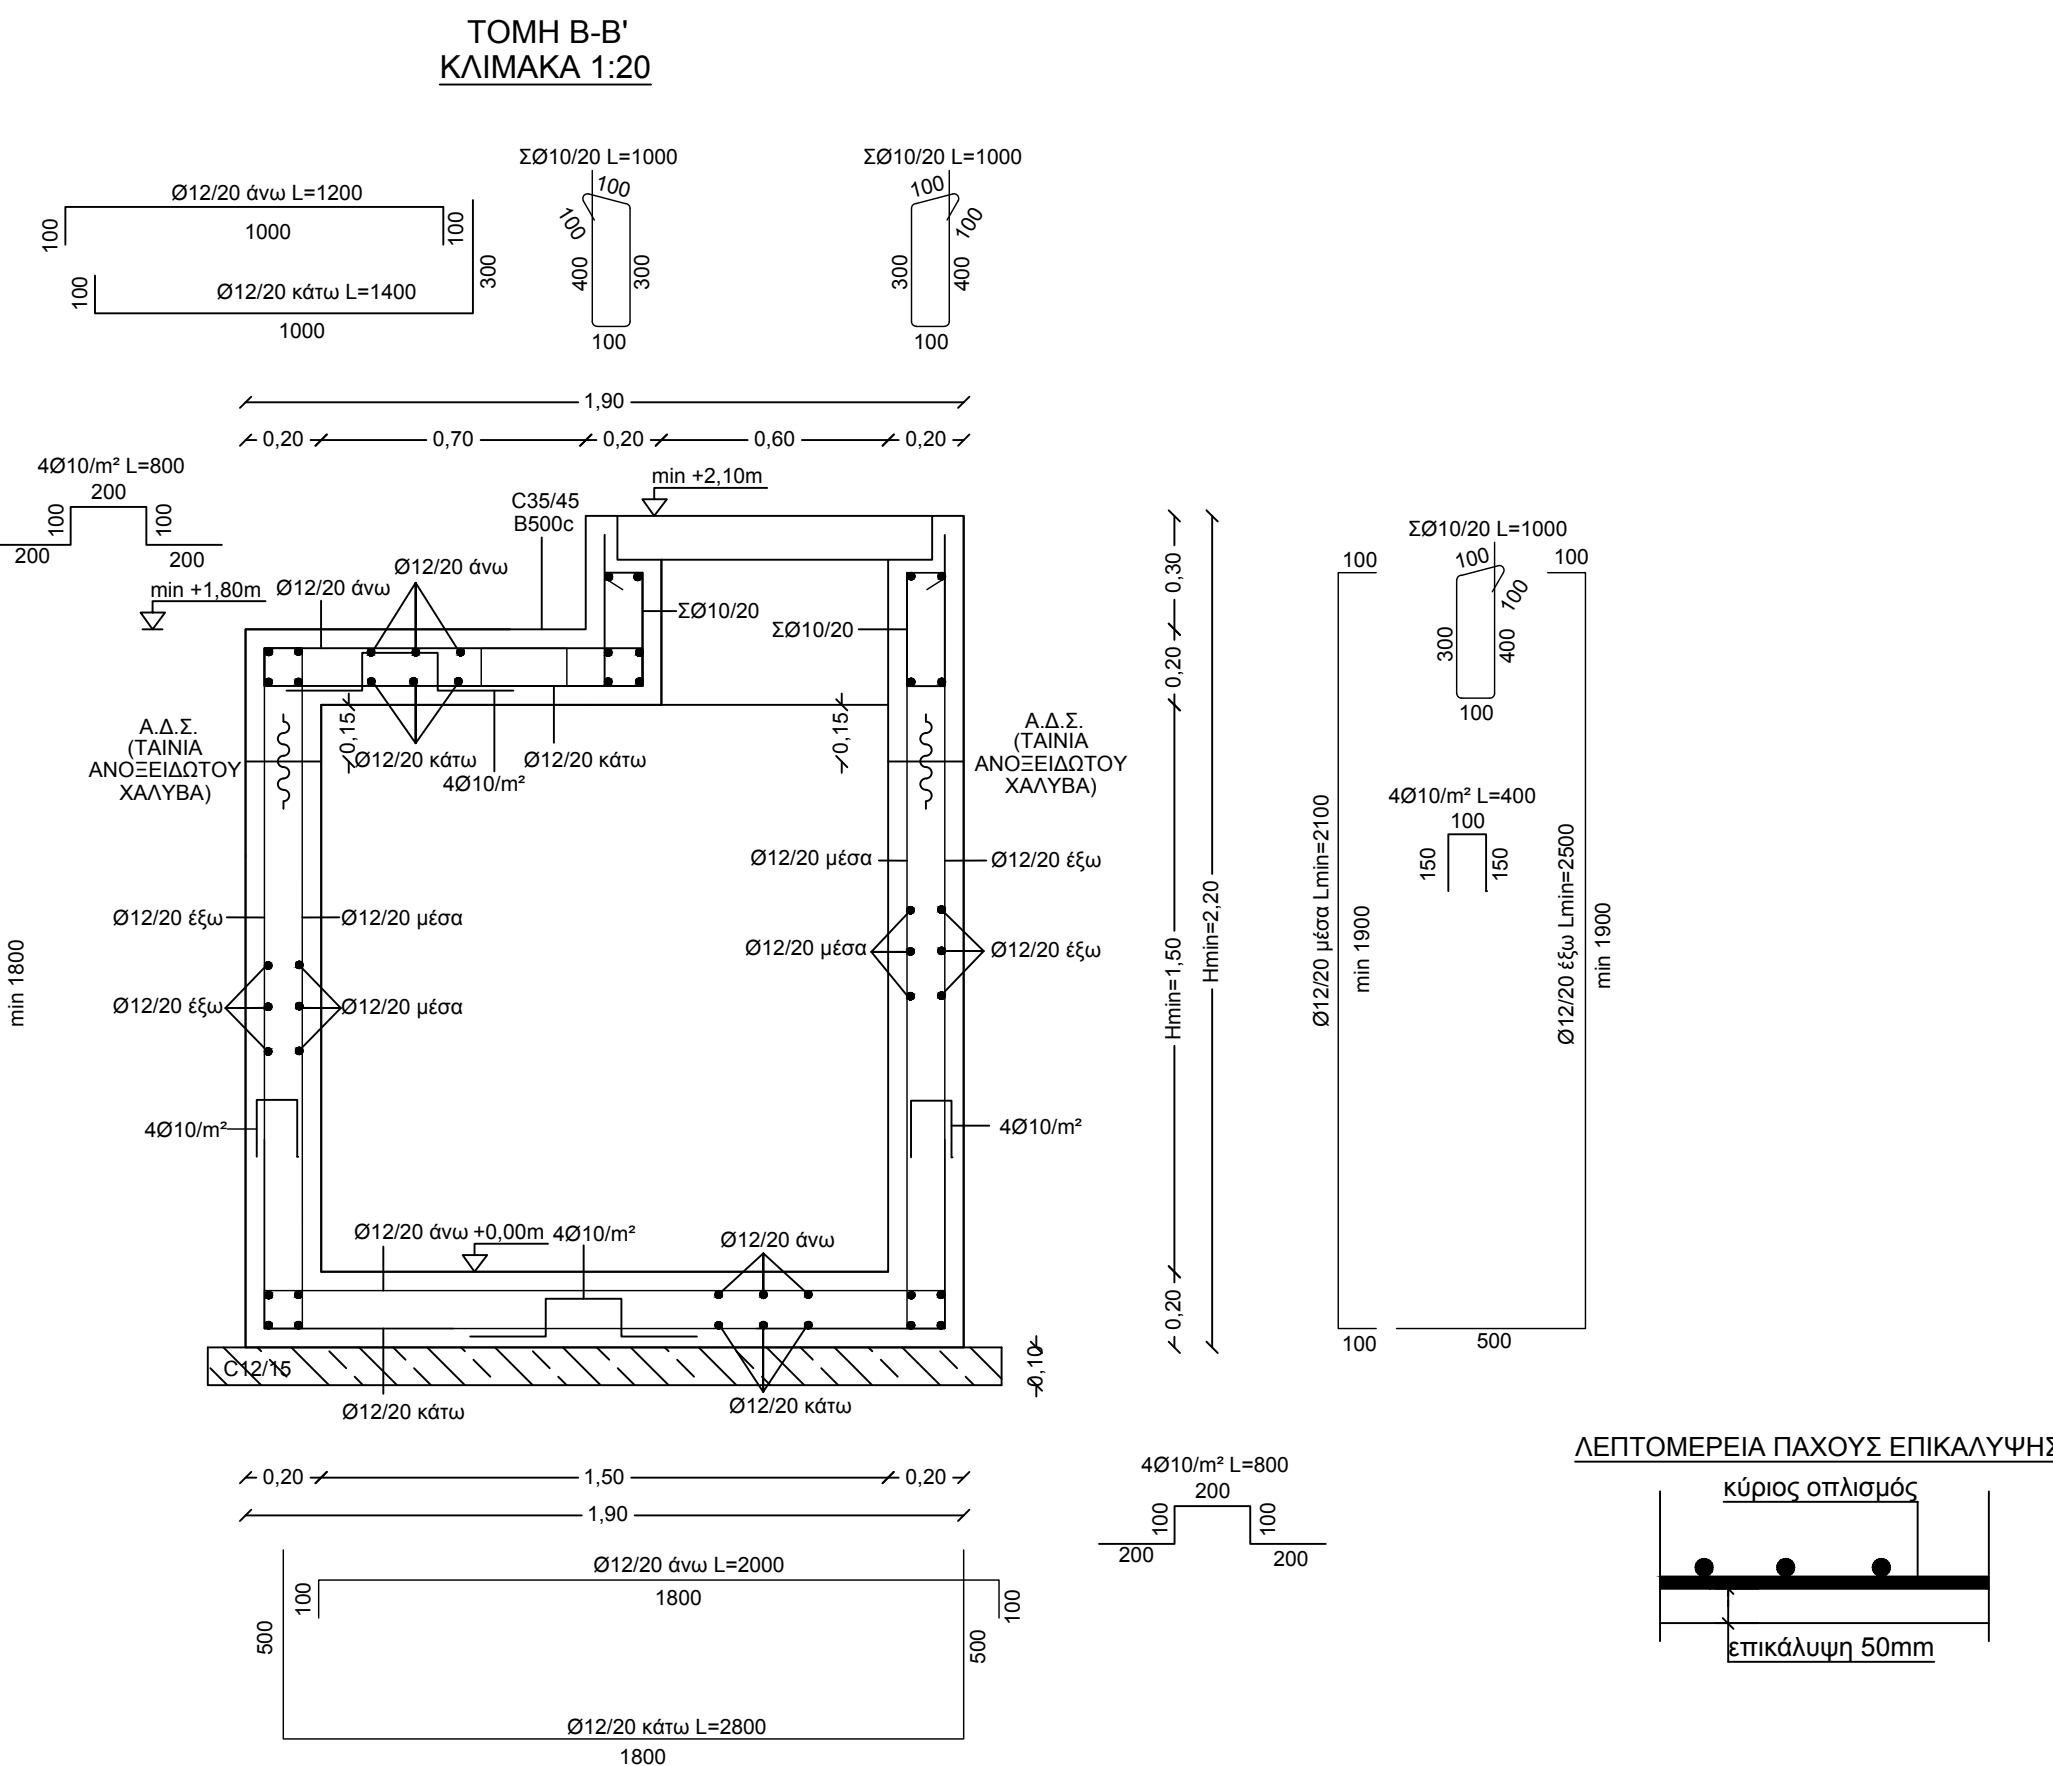
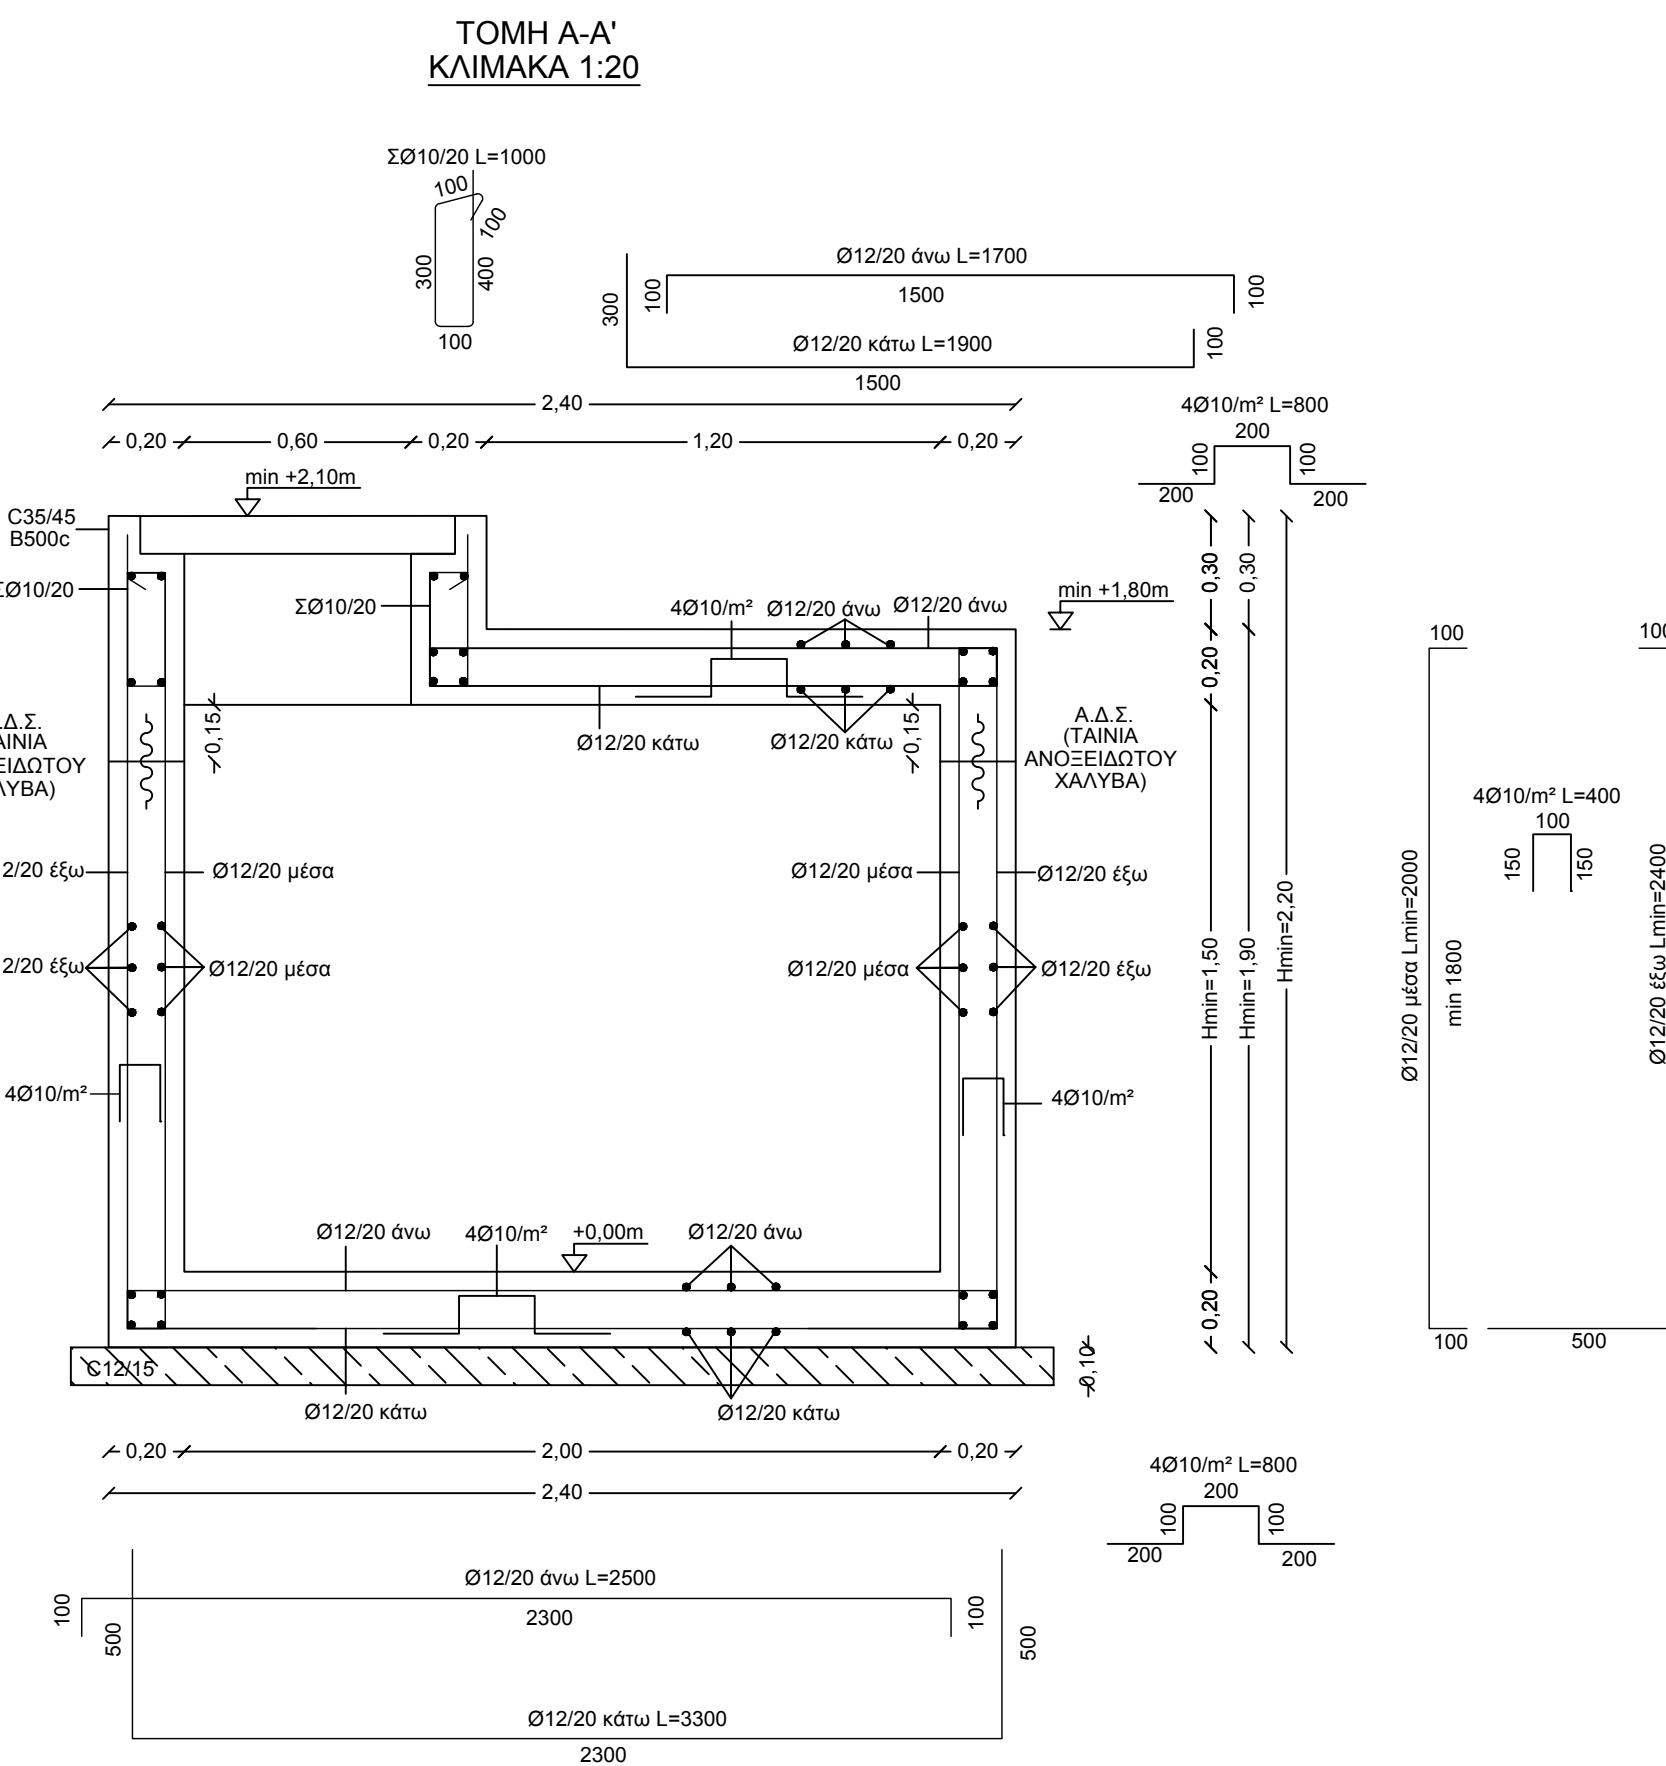
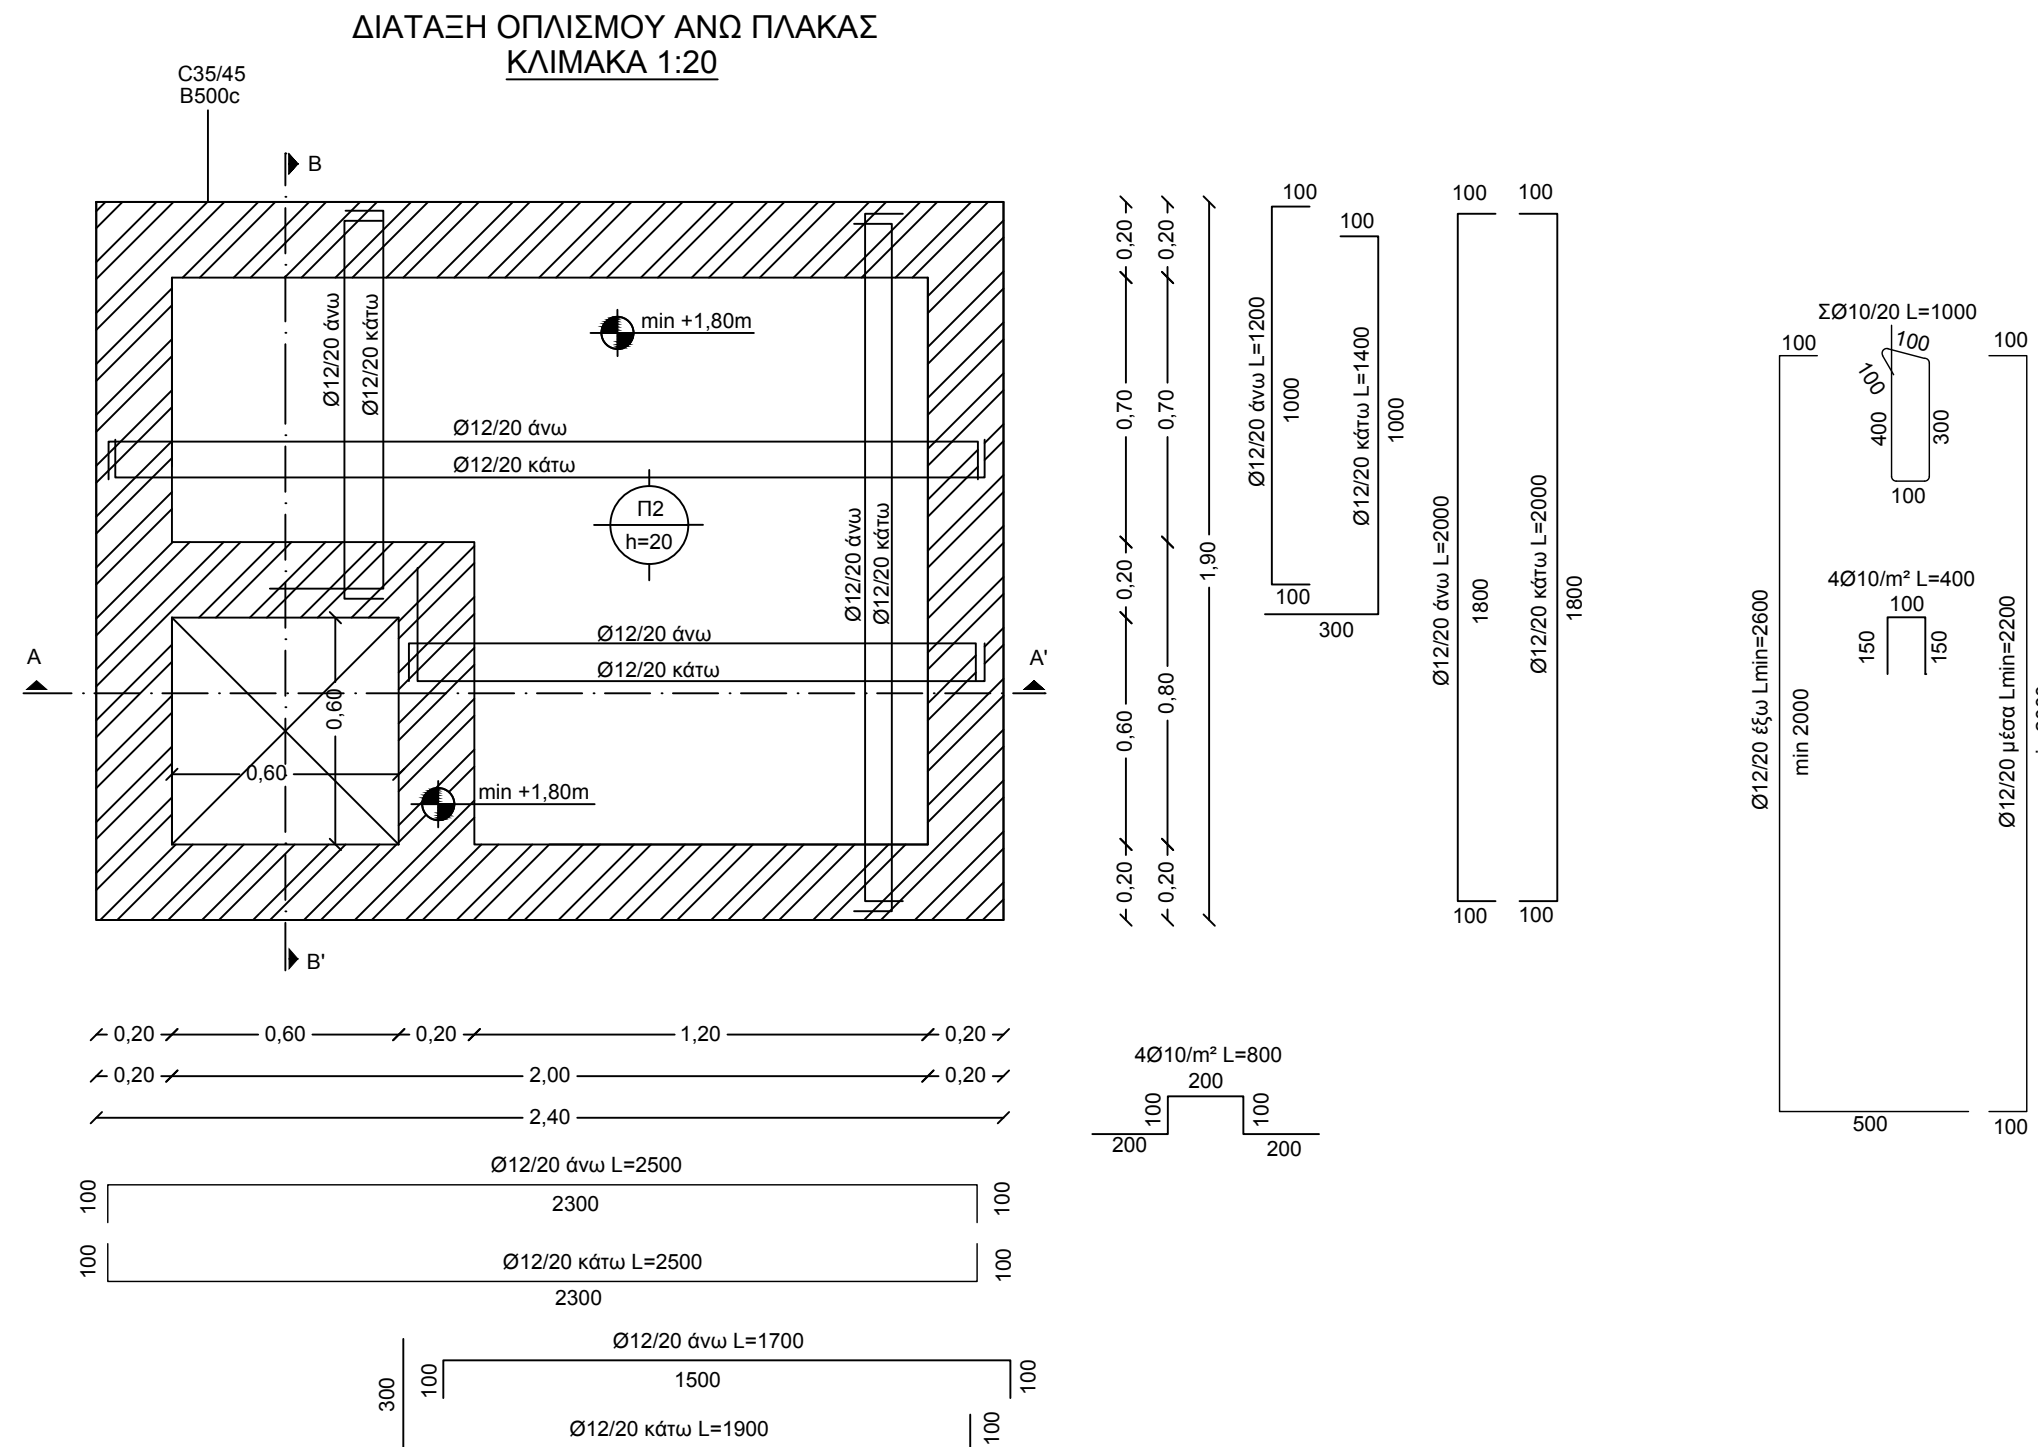
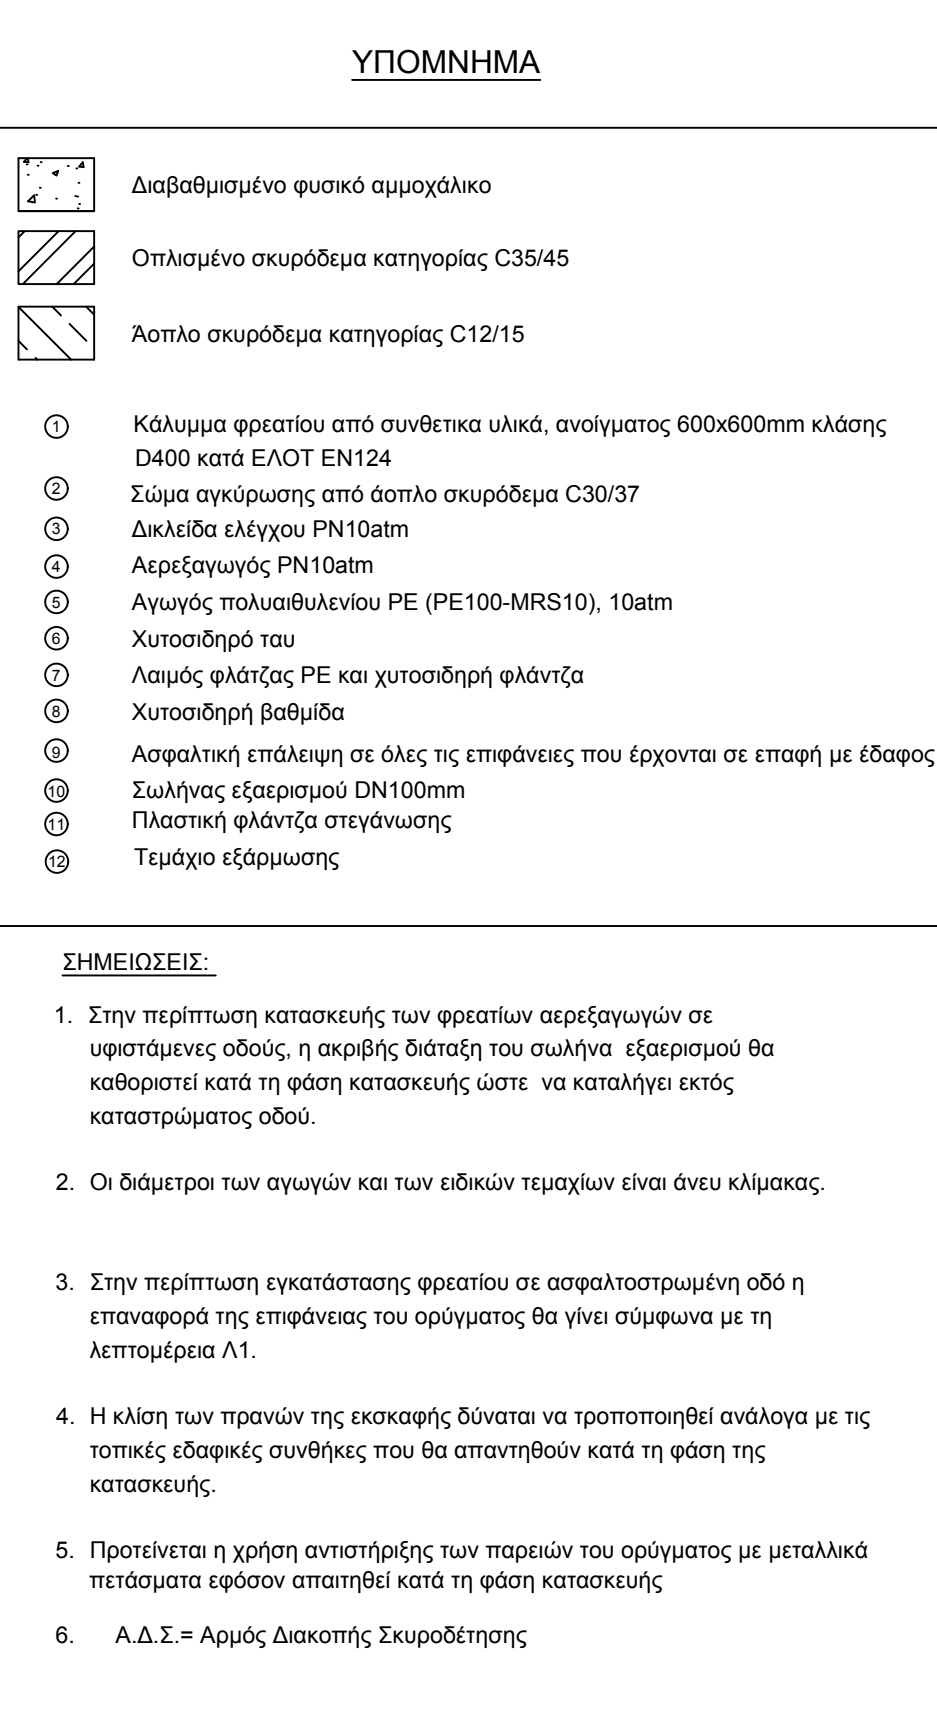
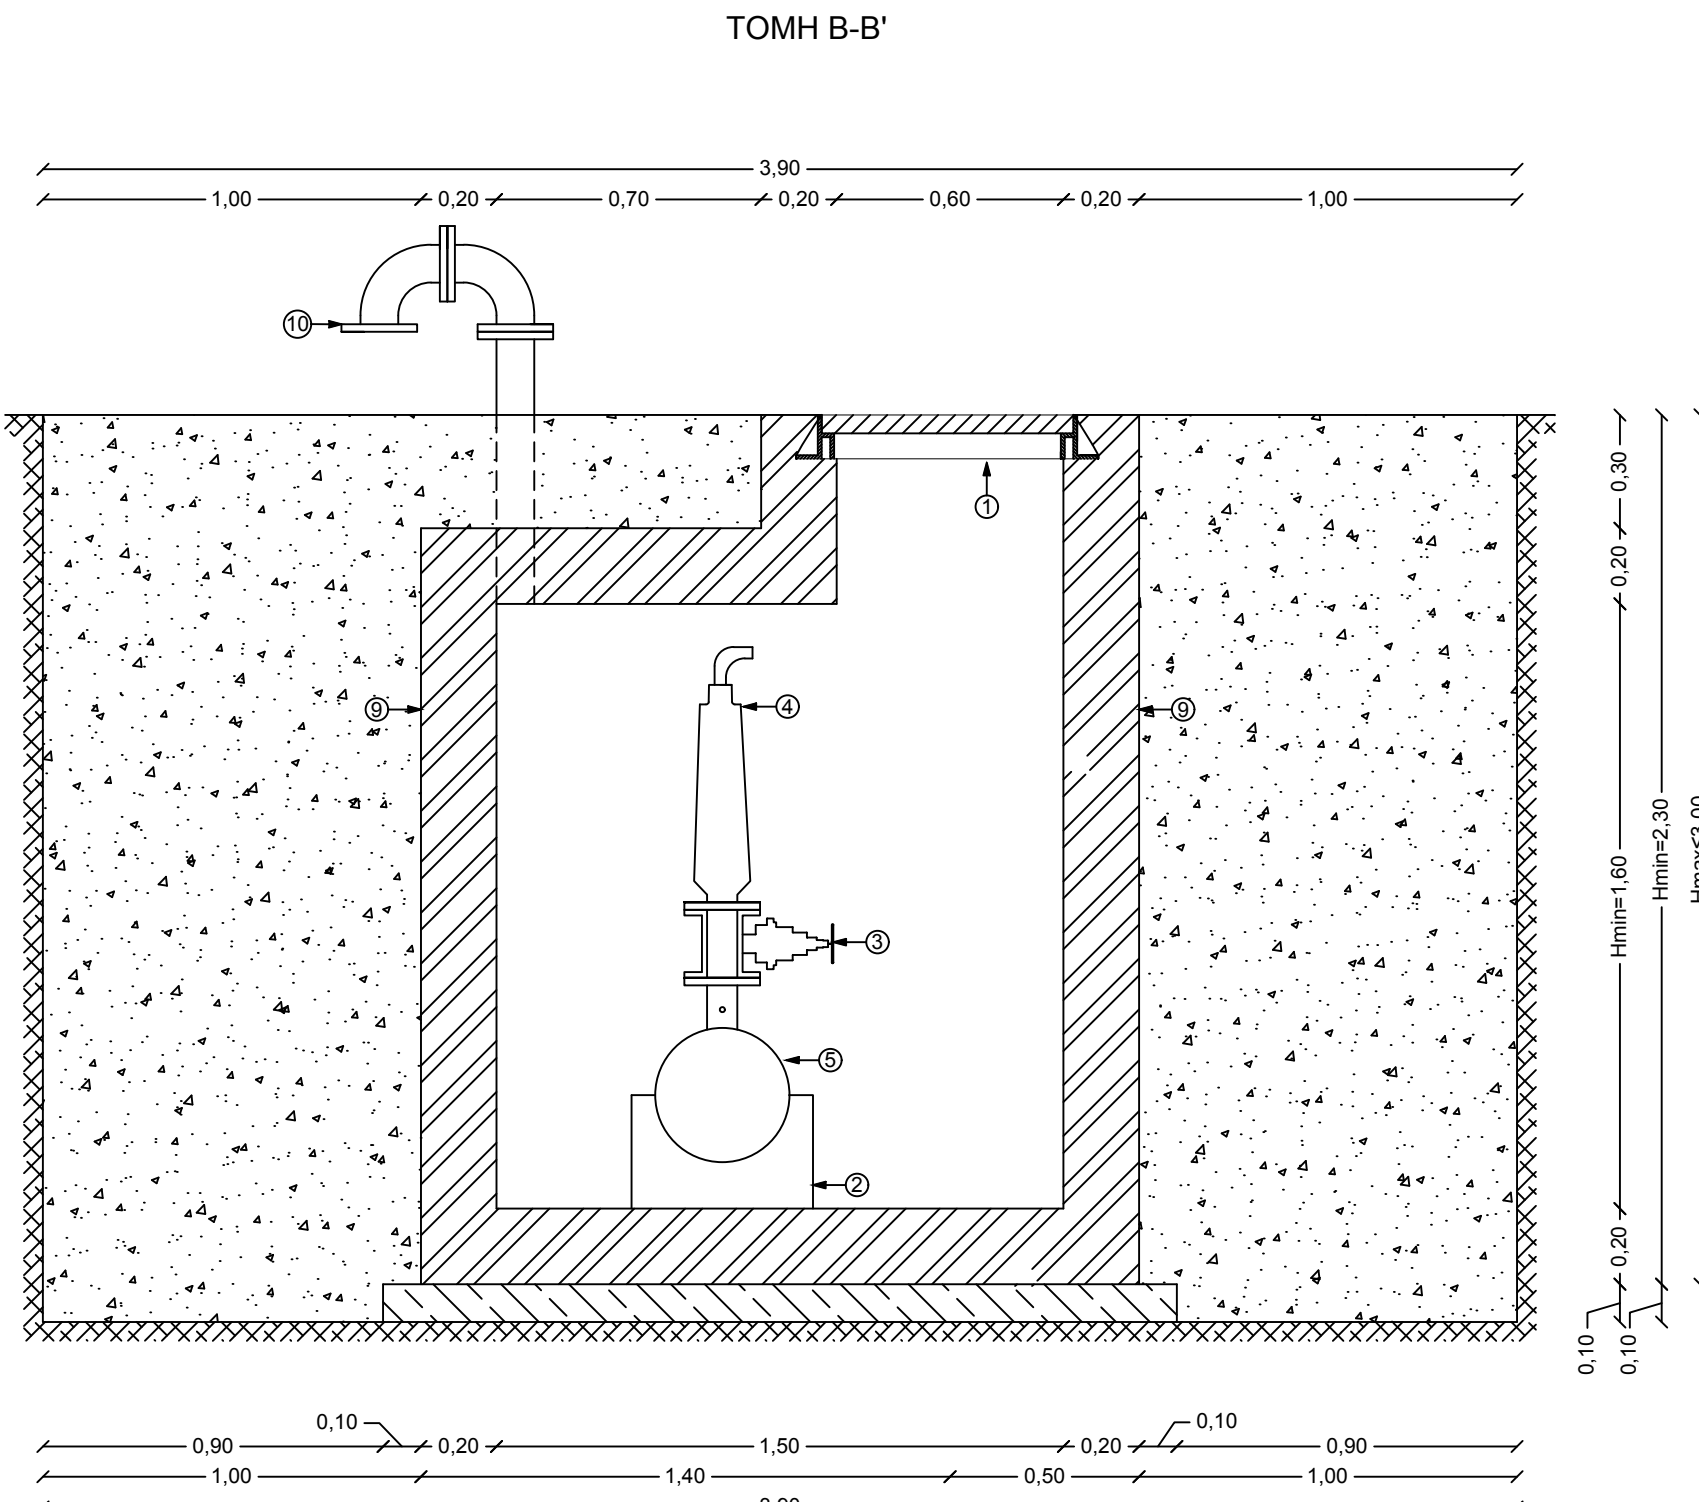


Σ ΤΥΠΙΚΟΥ ΦΡΕΑΤΙΟΥ ΑΕΡΕΞΑΓΩΓΟΥ

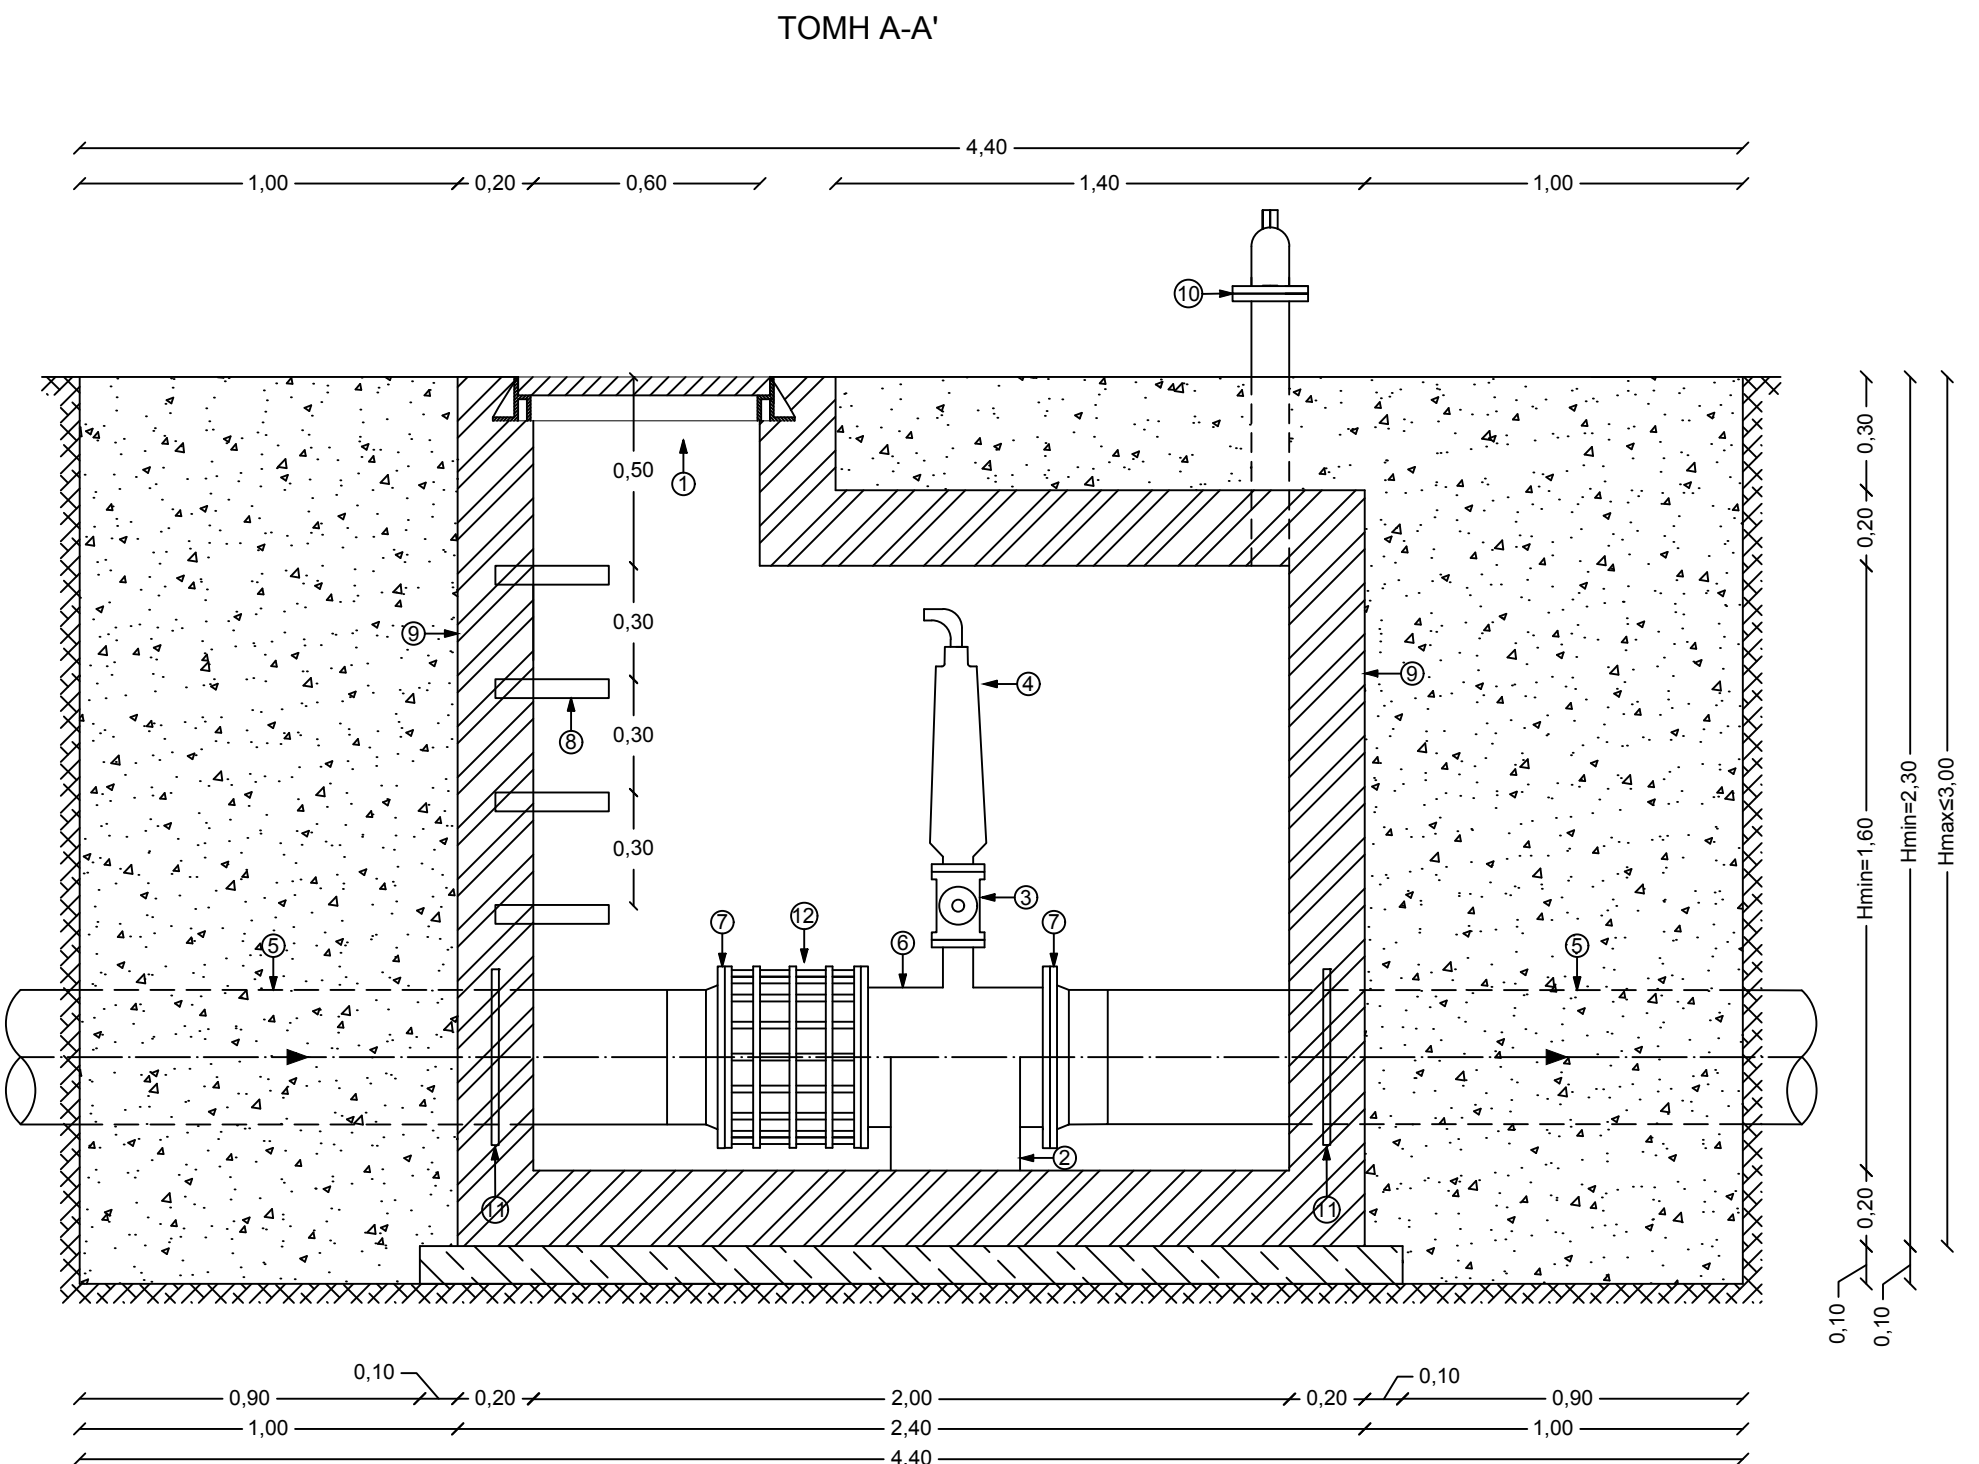

ΕΛΛΗΝΙΚΗ ΔΗΜΟΚΡΑΤΙΑ Δ.Ε.Υ.Α. ΒΕΡΟΙΑΣ ΤΕΧΝΙΚΗ ΔΙΕΥΘΥΝΣΗ		
ΟΛΟΚΛΗΡΩΜΕΝΗ ΔΙΑΧΕΙΡΙΣΗ ΑΠΟΧΕΤΕΥΣΗΣ ΑΚΑΘΑΡΤΩΝ ΚΑΙ ΕΕΛ Δ.Ε. ΔΟΒΡΑ ΔΗΜΟΥ ΒΕΡΟΙΑΣ		
ΥΠΟΕΡΓΟ 1: ΚΑΤΑΣΚΕΥΗ ΕΣΩΤΕΡΙΚΩΝ ΔΙΚΤΥΩΝ ΑΠΟΧΕΤΕΥΣΗΣ ΑΓ. ΓΕΩΡΓΙΟΥ ΚΑΙ ΤΡΙΛΟΦΟΥ, ΣΥΛΛΕΚΤΗΡΙΩΝ ΑΓΩΓΩΝ ΑΚΑΘΑΡΤΩΝ ΑΓΙΟΥ ΓΕΩΡΓΙΟΥ, ΤΡΙΛΟΦΟΥ ΚΑΙ ΑΓΙΑΣ ΜΑΡΙΝΑΣ ΚΑΙ ΣΥΝΔΕΣΗ ΤΟΥΣ ΜΕ ΤΗΝ ΕΕΛ Δ.Ε. ΔΟΒΡΑ ΔΗΜΟΥ ΒΕΡΟΙΑΣ		
ΟΡΙΣΤΙΚΗ ΥΔΡΑΥΛΙΚΗ ΜΕΛΕΤΗ		
ΤΙΤΛΟΣ ΣΧΕΔΙΟΥ		
ΤΥΠΙΚΟ ΦΡΕΑΤΙΟ ΑΕΡΞΑΓΩΓΟΥ		
ΗΜΕΡΟΜΗΝΙΑ	ΚΩΔΙΚΑΣ	ΑΡ. ΤΕΥΧΟΥΣ
ΟΚΤΩΒΡΙΟΣ 2020	1:20	Υ. 2
Ο ΣΥΝΤΑΚΤΗΣ		ΘΕΩΡΗΘΗΚΕ
ΤΕΧΝΙΚΗ ΔΙΕΥΘΥΝΣΗ Δ.Ε.Υ.Α.Β.		Ο ΤΕΧΝΙΚΟΣ ΔΙΕΥΘΥΝΤΗΣ
ΤΣΑΚΤΑΝΗΣ ΗΛΙΑΣ Χημικός Μηχανικός		ΔΑΣΚΑΛΟΣ ΔΗΜΗΤΡΙΟΣ Πολιτικός Μηχανικός