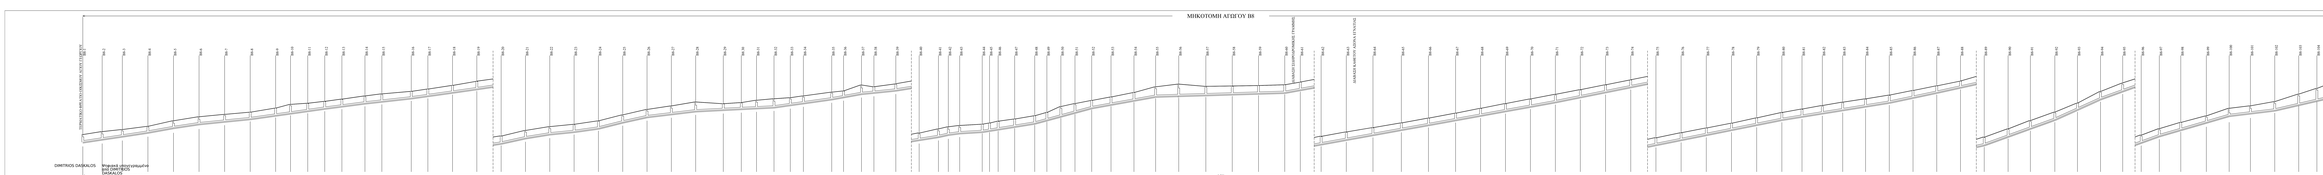
ΜΗΚΟΤΟΜΗ ΑΓΩΓΟΥ Β8
ΔΗΜΟΤΙΚΟΣ ΔΑΣΚΑΛΟΣ ΓΕΩΡΓΙΟΥ