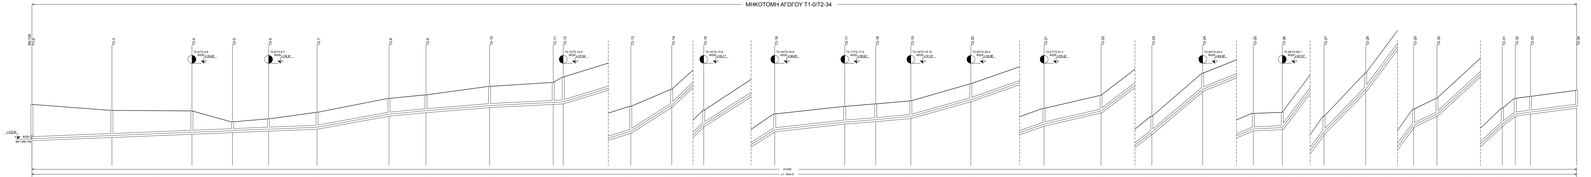

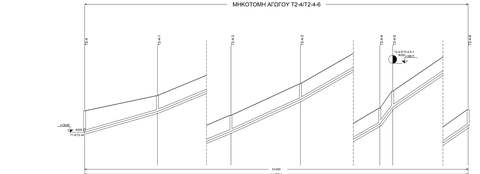

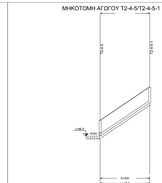

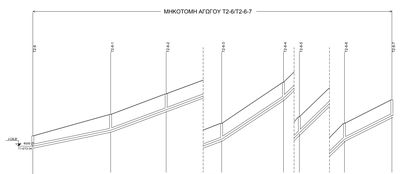

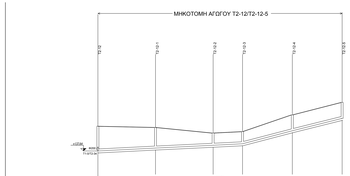

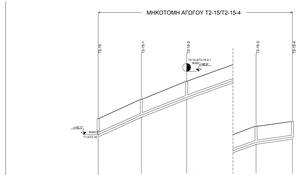

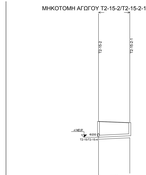

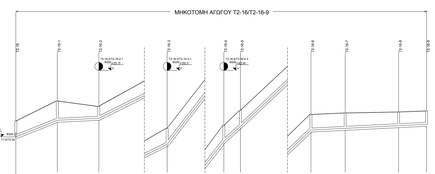

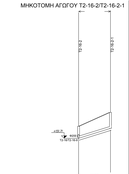

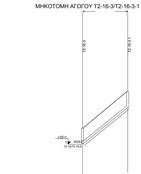

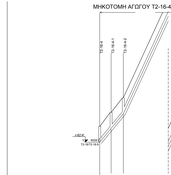

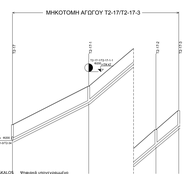

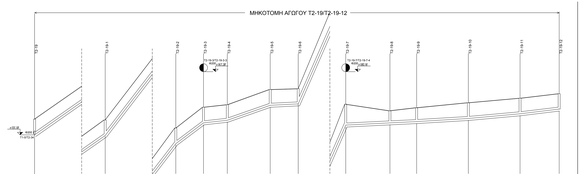

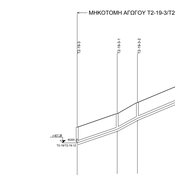

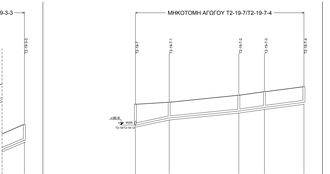

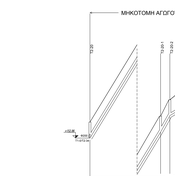

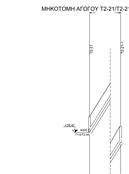

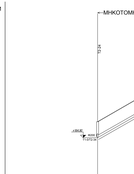

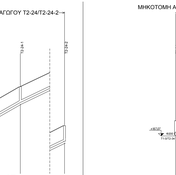

ΜΗΚΟΤΟΜΗ ΑΓΩΓΟΥ Τ1-0/Τ2-34
ΜΗΚΟΤΟΜΗ ΑΓΩΓΟΥ Τ2-4/Τ2-4-6
ΜΗΚΟΤΟΜΗ ΑΓΩΓΟΥ Τ2-4-5/Τ2-4-5-1
ΜΗΚΟΤΟΜΗ ΑΓΩΓΟΥ Τ2-6/Τ2-6-7
ΜΗΚΟΤΟΜΗ ΑΓΩΓΟΥ Τ2-12/Τ2-12-5
ΜΗΚΟΤΟΜΗ ΑΓΩΓΟΥ Τ2-15/Τ2-15-4
ΜΗΚΟΤΟΜΗ ΑΓΩΓΟΥ Τ2-15-2/Τ2-15-2-1
ΜΗΚΟΤΟΜΗ ΑΓΩΓΟΥ Τ2-16/Τ2-16-9
ΜΗΚΟΤΟΜΗ ΑΓΩΓΟΥ Τ2-16-2/Τ2-16-2-1
ΜΗΚΟΤΟΜΗ ΑΓΩΓΟΥ Τ2-16-3/Τ2-16-3-1
ΜΗΚΟΤΟΜΗ ΑΓΩΓΟΥ Τ2-16-4/Τ2-16-4-3
ΟΡΙΖΩΝ
ΥΨΟΜΕΤΡΑ ΕΔΑΦΟΥΣ Η ΕΡΥΘΡΑΣ
ΥΨΟΜΕΤΡΑ ΠΥΘΜΕΝΑ ΑΓΩΓΟΥ
ΥΨΟΜΕΤΡΑ ΠΥΘΜΕΝΑ ΣΚΑΜΜΑΤΟΣ
ΒΑΘΟΣ ΕΚΣΚΑΦΗΣ
ΑΠΟΣΤΑΣΕΙΣ ΜΕΤΑΞΥ
ΑΠΟΣΤΑΣΕΙΣ ΑΠΟ ΤΗΝ ΑΡΧΗ
ΧΙΛΙΟΜΕΤΡΗΣΗ
ΥΔΡΑΥΛΙΚΑ ΣΤΟΙΧΕΙΑ Q(lt/sec) U(m/sec) h/D

ΜΗΚΟΤΟΜΗ ΑΓΩΓΟΥ Τ2-17/Τ2-17-3
ΜΗΚΟΤΟΜΗ ΑΓΩΓΟΥ Τ2-17-1/Τ2-17-1-1
ΜΗΚΟΤΟΜΗ ΑΓΩΓΟΥ Τ2-19/Τ2-19-12
ΜΗΚΟΤΟΜΗ ΑΓΩΓΟΥ Τ2-19-3/Τ2-19-3-3
ΜΗΚΟΤΟΜΗ ΑΓΩΓΟΥ Τ2-19-7/Τ2-19-7-4
ΜΗΚΟΤΟΜΗ ΑΓΩΓΟΥ Τ2-20/Τ2-20-4
ΜΗΚΟΤΟΜΗ ΑΓΩΓΟΥ Τ2-21/Τ2-21-1
ΜΗΚΟΤΟΜΗ ΑΓΩΓΟΥ Τ2-24/Τ2-24-2
ΜΗΚΟΤΟΜΗ ΑΓΩΓΟΥ Τ2-26/Τ2-26-1
+150.62
Φ200
Τ1-0/Τ2-34
D=200
L= 166.3
i=0.0500
i=0.0845
ΟΡΙΖΩΝ H= 145
ΥΨΟΜΕΤΡΑ ΕΔΑΦΟΥΣ Η ΕΡΥΘΡΑΣ
ΥΨΟΜΕΤΡΑ ΠΥΘΜΕΝΑ ΑΓΩΓΟΥ
ΥΨΟΜΕΤΡΑ ΠΥΘΜΕΝΑ ΣΚΑΜΜΑΤΟΣ
ΒΑΘΟΣ ΕΚΣΚΑΦΗΣ
ΑΠΟΣΤΑΣΕΙΣ ΜΕΤΑΞΥ
ΑΠΟΣΤΑΣΕΙΣ ΑΠΟ ΤΗΝ ΑΡΧΗ
ΧΙΛΙΟΜΕΤΡΗΣΗ
ΥΔΡΑΥΛΙΚΑ ΣΤΟΙΧΕΙΑ Q(lt/sec) U(m/sec) h/D

DIMITRIOS DASKALOS
Ψηφιακά υπογεγραμμένο από DIMITRIOS DASKALOS
Ημερομηνία: 2020.11.10

ΕΛΛΗΝΙΚΗ ΔΗΜΟΚΡΑΤΙΑ
Δ.Ε.Υ.Α. ΒΕΡΟΙΑΣ
ΤΕΧΝΙΚΗ ΔΙΕΥΘΥΝΣΗ

ΟΛΟΚΛΗΡΩΜΕΝΗ ΔΙΑΧΕΙΡΙΣΗ ΑΠΟΧΕΤΕΥΣΗΣ ΑΚΑΘΑΡΤΩΝ ΚΑΙ ΕΕΛ Δ.Ε. ΔΟΒΡΑ ΔΗΜΟΥ ΒΕΡΟΙΑΣ

ΥΠΟΕΡΓΟ 1: ΚΑΤΑΣΚΕΥΗ ΕΣΩΤΕΡΙΚΩΝ ΔΙΚΤΥΩΝ ΑΠΟΧΕΤΕΥΣΗΣ ΑΓ. ΓΕΩΡΓΙΟΥ ΚΑΙ ΤΡΙΛΟΦΟΥ, ΣΥΛΛΕΚΤΗΡΙΩΝ ΑΓΩΓΩΝ ΑΚΑΘΑΡΤΩΝ ΑΓΙΟΥ ΓΕΩΡΓΙΟΥ, ΤΡΙΛΟΦΟΥ ΚΑΙ ΑΓΙΑΣ ΜΑΡΙΝΑΣ ΚΑΙ ΣΥΝΔΕΣΗ ΤΟΥΣ ΜΕ ΤΗΝ ΕΕΛ Δ.Ε. ΔΟΒΡΑ ΔΗΜΟΥ ΒΕΡΟΙΑΣ

ΟΡΙΣΤΙΚΗ ΥΔΡΑΥΛΙΚΗ ΜΕΛΕΤΗ

ΤΙΤΛΟΣ ΣΧΕΔΙΟΥ

ΜΗΚΟΤΟΜΗ ΕΣΩΤΕΡΙΚΟΥ ΔΙΚΤΥΟΥ ΤΡΙΛΟΦΟΥ
ΒΑΡΥΤΙΚΟΣ ΑΓΩΓΟΣ Τ1/Τ2-34

ΗΜΕΡΟΜΗΝΙΑ	ΚΛΙΜΑΚΑ	ΑΡ. ΤΕΥΧΟΥΣ
ΟΚΤΩΒΡΙΟΣ 2020	1:100/1:1.000	Μ. 2.1

Ο ΣΥΝΤΑΚΤΗΣ	ΘΕΩΡΗΘΗΚΕ
ΤΕΧΝΙΚΗ ΔΙΕΥΘΥΝΣΗ Δ.Ε.Υ.Α.Β.	Ο ΤΕΧΝΙΚΟΣ ΔΙΕΥΘΥΝΤΗΣ
ΤΣΑΚΤΑΝΗΣ ΗΛΙΑΣ Χημικός Μηχανικός	ΔΑΣΚΑΛΟΣ ΔΗΜΗΤΡΙΟΣ Πολιτικός Μηχανικός